

E-Mail: tr-service@messe-duesseldorf.de
Fax +49(0)211/4560-8566

Veranstaltung:

Event: Valve World Expo

1059722 29.11.-01.12.22


Name des Ausstellers:
Name of exhibitor: AZ ARMATUREN

Standnummer:
Stand No. 3C35

0002689370 000

| Zeichenerklärung (Bestellung) | legend (order) | Hallenlegende | hall legend |
|-------------------------------|--|---|---|
| | Wandelement wall unit | | Hallenrückwand Existing hall walls |
| | Zimmertür (1,00m breit) Door (1,00m wide) | | Standbegrenzung ohne Wände Stand limit without walls |
| | Wasserzu- / und -ablauf Water supply and drainage | | Revisionsöffnung (1,0m x 1,0m) muss freibleiben Service hatch must be kept clear |
| | Wechselstromanschl. 3,3 kW mit Schuko Steckdose A.C. connection 3,3 kW with schuko socket | | Rolltorbedienung muss freibleiben Switch for hall door must be kept clear |
| | Drehstromanschluss, z.B. 7, 14, 19, 34 kW Three-phase connection, e.g. 7, 14, 19, 34 kW | | Leitsystemwürfel – unter Hallendecke - Hinweis auf Fluchtrichtung (UK ca. 5,70m) Suspended hall number including emergency exit sign (lower edge approx. 5.70m) |
| | Schuko Steckdose 230 V Schuko socket 230 V | | Kanal-Notausstieg (0,85m x 0,85m) muss freigelassen werden Emergency exit from access channel (0,85m x 0,85m) must be kept free |
| | CEE Kupplung 400 V mit 16, 32, 63 A CEE sockets 400 V with 16, 32, 63 A | | Ab einer Bauhöhe von 4,50m muss ein Abstand von 0,5m eingehalten werden The minimum distance between stand constructions must be 0,5m at or above 4,50m height |
| | Druckluft Compressed air | | |
| | Abhängungen von der Hallendecke (max. Nutzlast 50 kg) Suspended items (max. load 50 kg) | | |
| | | | Keine technische Versorgung, Fundamente und Unterflurverlegung möglich Technical supply, foundations and underground laying not available |
| | | | Versorgungskanal Utility channel |
| | | | Ausschnitt Abhängepunkte von Hallendecke detail of ceiling fixing points 2,88 0,6 0,6 2,88m Säule pillar Deckenknoten Fixing points 2,88 0,6 0,6 2,88m |
| | | Zur Beachtung! Werden mehr als 30 m ² Standfläche mit geschlossenen Decken versehen oder werden die Sicherheitsabständen zwischen Ständen mit geschlossenen Decken – geringer als 5,0m – ausgeführt, ist der Einbau von Sprinklern im Stand erforderlich | |
| | | Please note! If more than 30m ² of stand area is covered by a closed ceiling or the uncovered safety area between stands with closed ceilings is less than 5,0m, the stand must be fitted with sprinklers | |

Masstab: 1 : 100
Scale:
Fläche: F = 45 qm
Area:

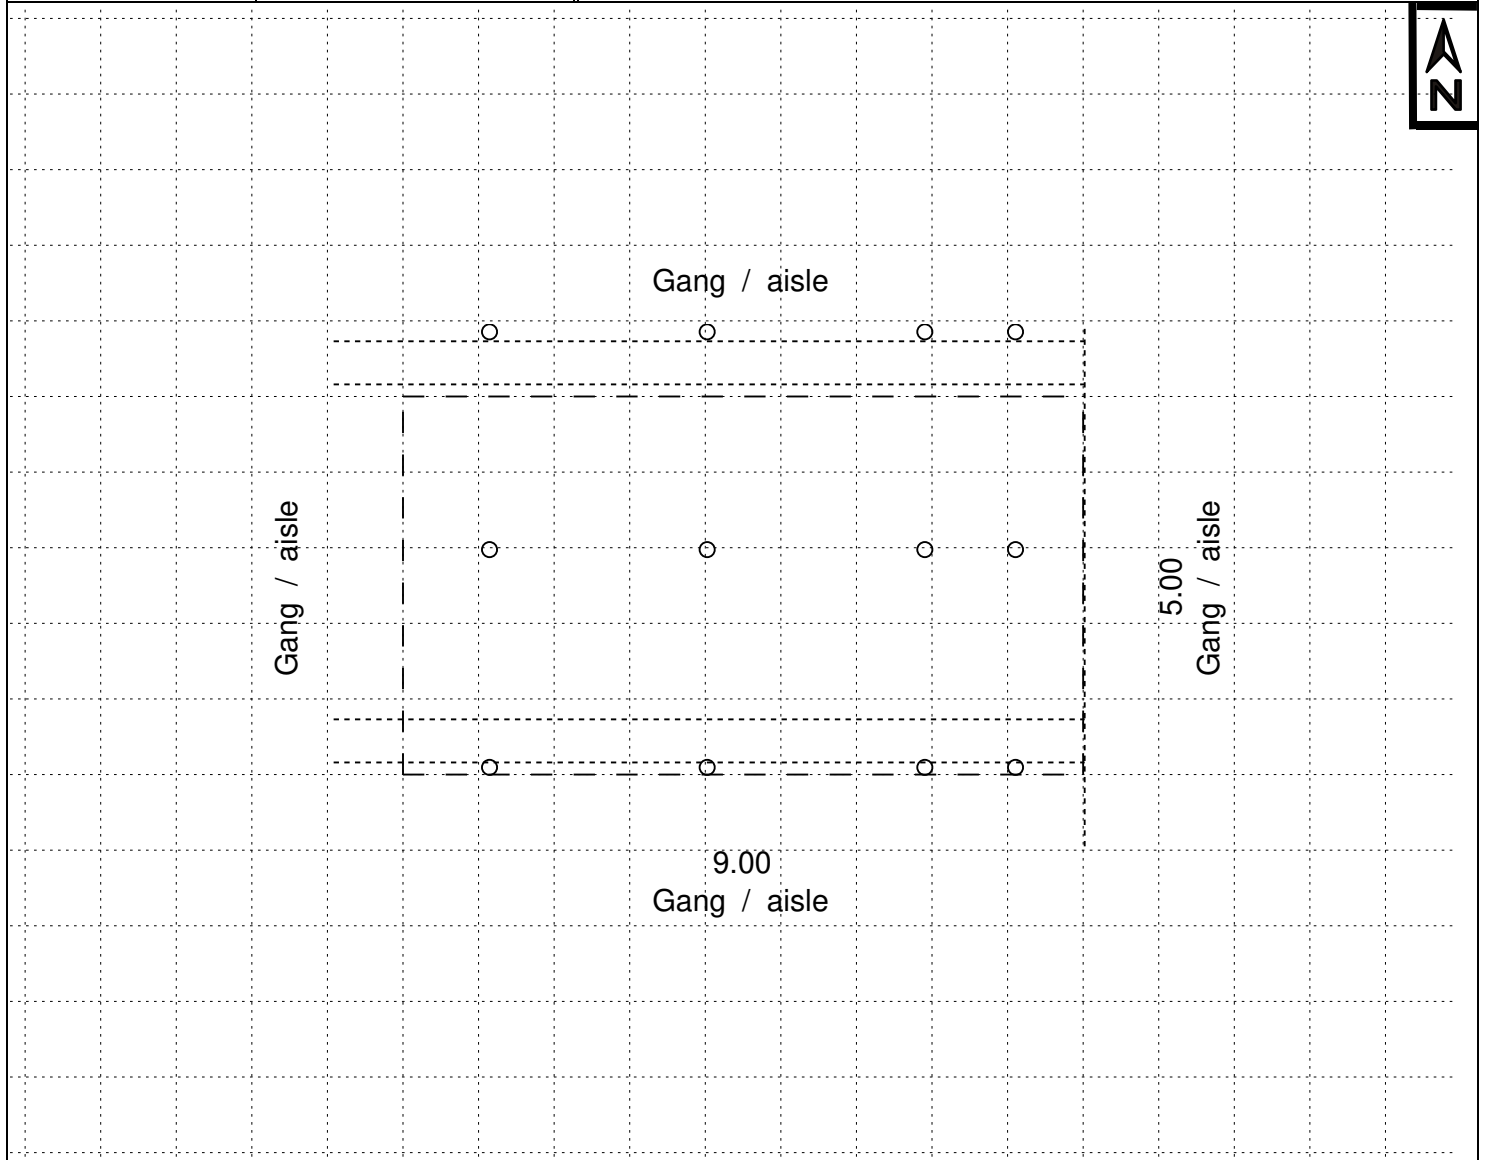

Veranstaltung:

Event: Valve World Expo

1059722 29.11.-01.12.22

Name des Ausstellers:
Name of exhibitor: AZ ARMATUREN

Standnummer:
Stand No. 3C35

0002689370 000

