

E-Mail: tr-service@messe-duesseldorf.de
Fax +49(0)211/4560-8566


Veranstaltung:

Event: Medica 2022
Name des Ausstellers: THREE TEKS
Name of exhibitor:

Standnummer: 1012822 14.11.-17.11.22
Stand No. 6B24

0002704170 000

Zeichenerklärung (Bestellung)	legend (order)	Hallenlegende	hall legend
Wandelement wall unit	Hallenrückwand Existing hall walls	Standbegrenzung ohne Wände Stand limit without walls	Deckenknoten max. Nutzlast 50 kg (UK 16,00m;26,80m) Fixing points max. load 50 kg (lower edge 16,00m;26,80m)
Zimmertür (1,00m breit) Door (1,00m wide)	Leitsystemwürfel – unter Hallendecke - Hinweis auf Fluchtrichtung (UK ca. 10,50m) Suspended hall number including emergency exit sign (lower edge approx. 10,50m)	Hinweisschild zur Brandschutzeinrichtung und Fluchtrichtung unter Hallendecke (UK=ca.10,50m) Sign for fire-fighting equipment incl. emergency exit signing. (lower edge approx. 10,50m)	
Wasserzu- / und -ablauf Water supply and drainage	Ab einer Bauhöhe von 5,00m muss ein Abstand von 0,50m eingehalten werden The distance of 0,50m for the construction height above 5,00m must be adhered	Feuermelder und Wasserhydrant (2,00m x 0,50m) Anschlusspunkt für Feuermelder/Wasserhydrant muss freigehalten werden Fire alarm and hydrant (2,00m x 0,50m). Connecting point for alarm/wall-mounted hydrant must be kept clear	
Wechselstromanschl. 3,3 kW mit Schuko Steckdose A.C. connection 3,3 kW with schuko socket	Keine technische Versorgung, Fundamente und Unterfurverlegung möglich Technical supply, foundations	Versorgungskanal Utility channel	Ausschnitt Abhängpunkte von Hallendecke detail of ceiling fixing points
Drehstromanschluss, z.B. 7, 14, 19, 34 kW Three-phase connection, e.g. 7, 14, 19, 34 kW	Technische Zeichnung mit Dimensionen Technical drawing with dimensions		
Schuko Steckdose 230 V Schuko socket 230 V			
CEE Kupplung 400 V mit 16, 32, 63 A CEE sockets 400 V with 16, 32, 63 A			
Druckluft Compressed air			
Abhängungen von der Hallendecke (max. Nutzlast 50 kg) Suspended items (max. load 50 kg)			
Masstab: 1 : 200 Scale:	Fläche: F = 120 qm Area:	Zur Beachtung! Werden mehr als 30 m² Standfläche mit geschlossenen Decken versehen oder werden die Sicherheitsabstände zwischen Ständen mit geschlossenen Decken – geringer als 5,0m – ausgeführt, ist der Einbau von Sprinklern im Stand erforderlich Please note! If more than 30m² of stand area is covered by a closed ceiling or the uncovered safety area between stands with closed ceilings is less than 5,0m, the stand must be fitted with sprinklers	

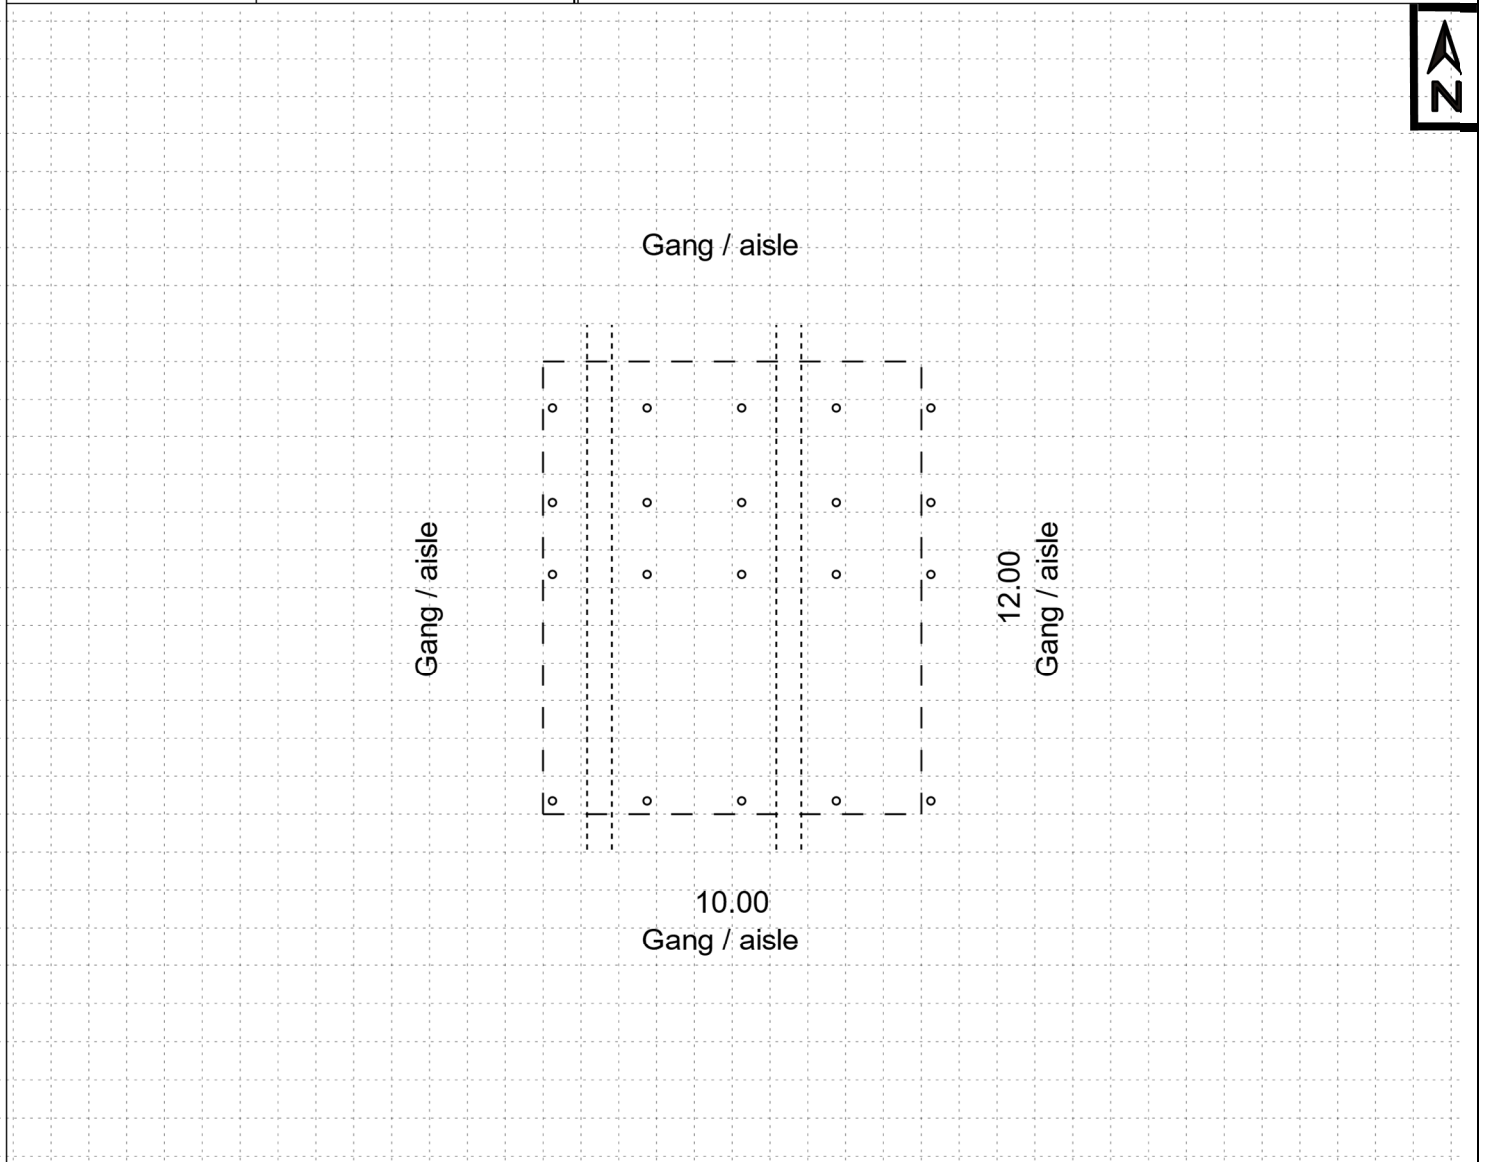

Veranstaltung:

Event: **Medica 2022**
Name des Ausstellers:
Name of exhibitor: **THREE TEKS**
0002704170 000

Standnummer: 1012822 14.11.-17.11.22
Stand No. **6B24**

