

E-Mail: tr-service@messe-duesseldorf.de
Fax +49(0)211/4560-8566

Veranstaltung:

Event: Medica 2022


1012822 14.11.-17.11.22

Name des Ausstellers:
Name of exhibitor: LIGHT PROGRESS S.R. L.

Standnummer:
Stand No. 10D78

0002704895 000

Zeichenerklärung (Bestellung)	legend (order)	Hallenlegende	hall legend
	Wandelement wall unit		Hallenrückwand Existing hall walls
	Zimmertür (1,00m breit) Door (1,00m wide)		Standbegrenzung ohne Wände Stand limit without walls
	Wasserzu- / und -ablauf Water supply and drainage		Revisionsöffnung (1,0m x 1,0m) muss freibleiben Service hatch must be kept clear
	Wechselstromanschl. 3,3 kW mit Schukosteckdose A.C. connection 3,3 kW with schuko socket		Rolltorbedienung muss freibleiben Switch for hall door must be kept clear
	Drehstromanschluss, z.B. 7, 14, 19, 34 kW Three-phase connection, e.g. 7, 14, 19, 34 kW		Leitsystemwürfel – unter Hallendecke - Hinweis auf Fluchtrichtung (UK ca. 5,70m) Suspended hall number including emergency exit sign (lower edge approx. 5,70m)
	Schukosteckdose 230 V Schuko socket 230 V		Kanal-Notausstieg (0,85m x 0,85m) muss freigelassen werden Emergency exit from access channel (0,85m x 0,85m) must be kept free
	CEE Kupplung 400 V mit 16, 32, 63 A CEE sockets 400 V with 16, 32, 63 A		Ab einer Bauhöhe von 4,50m muss ein Abstand von 0,5m eingehalten werden The minimum distance between stand constructions must be 0,5m at or above 4,50m height
	Druckluft Compressed air	 Ausschnitt Abhängepunkte von Hallendecke detail of ceiling fixing points 2,88 0,6 0,6 2,88m Säule pillar Deckenknoten Fixing points 2,88 0,6 0,6 2,88m	
	Abhängungen von der Hallendecke (max. Nutzlast 50 kg) Suspended items (max. load 50 kg)	 Keine technische Versorgung, Fundamente und Unterflurverlegung möglich Technical supply, foundations and underground laying not available Versorgungskanal Utility channel	
Masstab: 1 : 50 Scale:		Fläche: F = 20 qm Area:	
Zur Beachtung! Werden mehr als 30 m² Standfläche mit geschlossenen Decken versehen oder werden die Sicherheitsabständen zwischen Ständen mit geschlossenen Decken – geringer als 5,0m – ausgeführt, ist der Einbau von Sprinklern im Stand erforderlich Please note! If more than 30m² of stand area is covered by a closed ceiling or the uncovered safety area between stands with closed ceilings is less than 5,0m, the stand must be fitted with sprinklers			

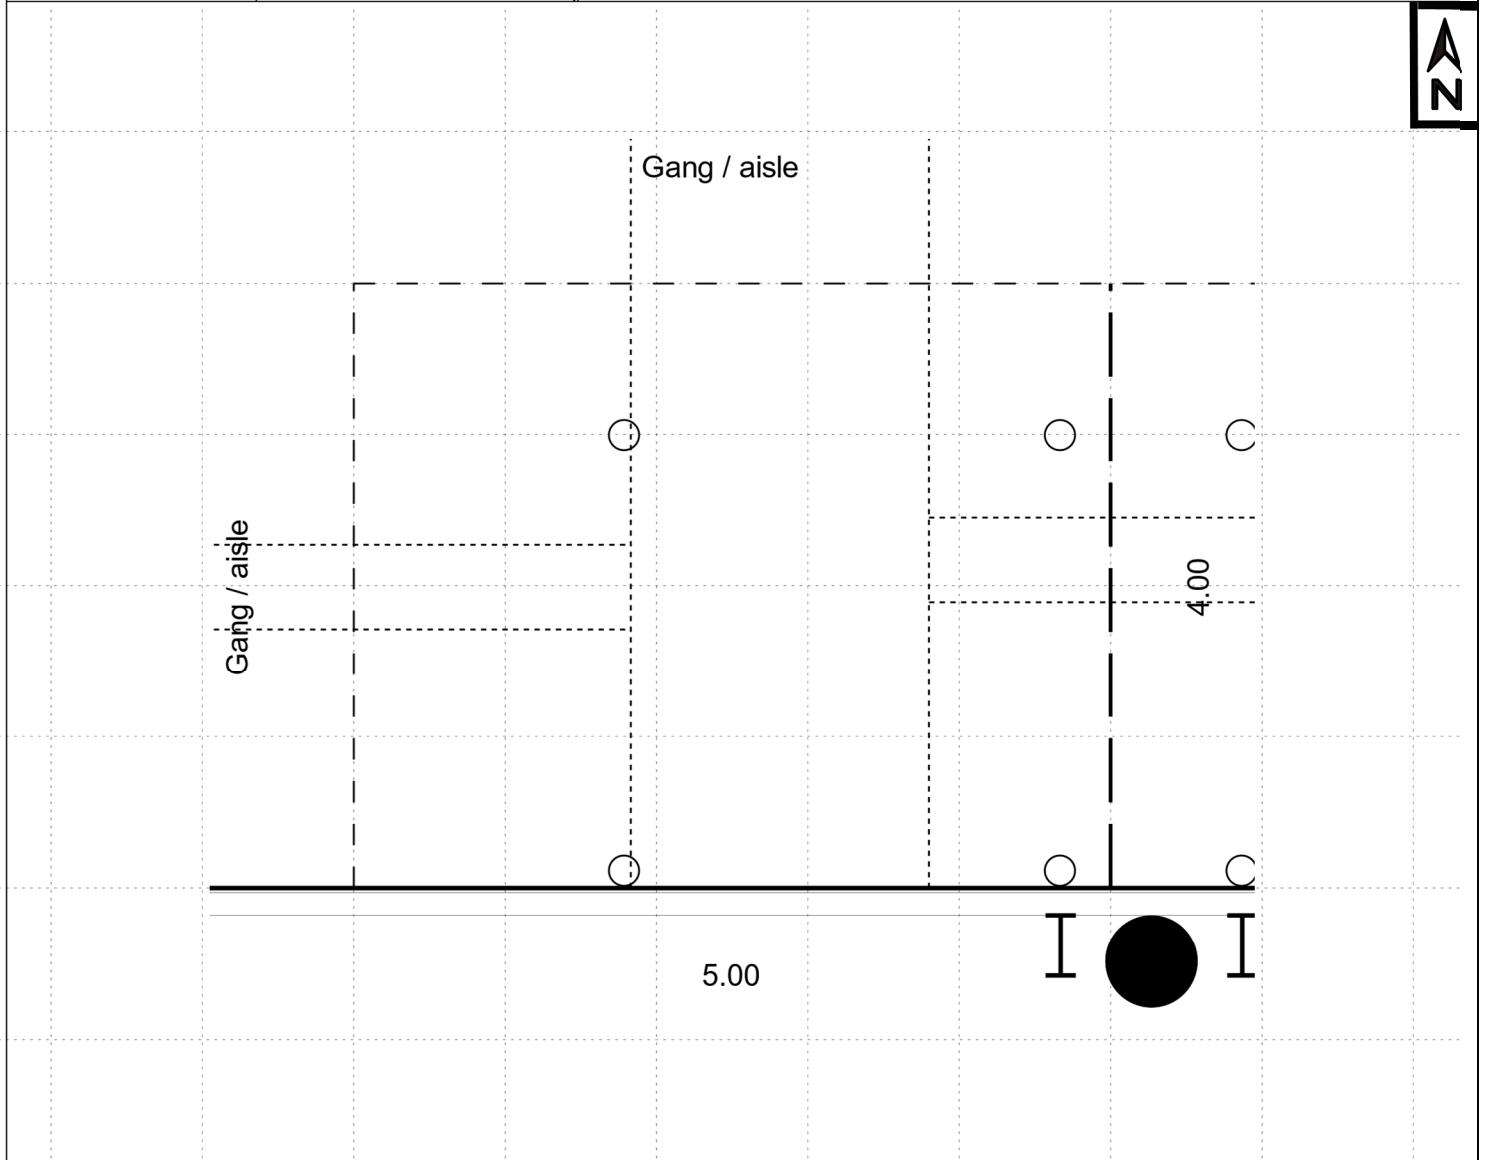

Veranstaltung:

Event:

Medica 2022

1012822 14.11.-17.11.22

Name des Ausstellers:

Name of exhibitor:

LIGHT PROGRESS S.R. L.

Standnummer:

Stand No.

10D78

0002704895 000

