

E-Mail: tr-service@messe-duesseldorf.de
Fax +49(0)211/4560-8566

Veranstaltung:

Event: Medica 2022

1012822 14.11.-17.11.22

Name des Ausstellers:
Name of exhibitor:


LINEMASTER SWITCH CORPORA

Standnummer:
Stand No.

11A04

0002707122 000

Zeichenerklärung (Bestellung)	legend (order)	Hallenlegende	hall legend
Wandelement wall unit	Hallenrückwand Existing hall walls	Feuermelder und Wasserhydrant (2,0m/1,5m x 0,5m) Fire alarm and hydrant (2,0m/1,5m x 0,5m)	
Zimmertür (1,00m breit) Door (1,00m wide)	Standbegrenzung ohne Wände Stand limit without walls	Deckenknoten max. Nutzlast 50 kg (UK 8,21m) Fixing points max. load 50 kg (lower edge 8,21m)	
Wasserzu- / und -ablauf Water supply and drainage	Revisionsöffnung (1,0m x 1,0m) muss freibleiben Service hatch must be kept clear	Säule (∅ 0,61m) Pillar (∅ 0,61m)	
Wechselstromanschl. 3,3 kW mit Schukosteckdose A.C. connection 3,3 kW with schuko socket	Rolltorbedienung muss freibleiben Switch for hall door must be kept clear	Max Bauhöhe vor dem Servicebereich – 3,20m Max.height in front of the service area – 3,20m	
Drehstromanschluss, z.B. 7, 14, 19, 34 kW Three-phase connection, e.g. 7, 14, 19, 34 kW	Leitsystemwürfel – unter Hallendecke - Hinweis auf Fluchtrichtung (UK ca. 5,70m) Suspended hall number including emergency exit sign (lower edge approx. 5,70m)	Kanal-Notausstieg (0,85m x 0,85m) muss freigelassen werden Emergency exit from access channel (0,85m x 0,85m) must be kept free	
Schukosteckdose 230 V Schuko socket 230 V	Ab einer Bauhöhe von 4,50m muss ein Abstand von 0,5m eingehalten werden The minimum distance between stand constructions must be 0,5m at or above 4,50m height		
CEE Kupplung 400 V mit 16, 32, 63 A CEE sockets 400 V with 16, 32, 63 A			
Druckluft Compressed air			
Abhängungen von der Hallendecke (max. Nutzlast 50 kg) Suspended items (max. load 50 kg)			
		Ausschnitt Abhängepunkte von Hallendecke detail of ceiling fixing points 2,88 0,6 0,6 2,88m	
		Keine technische Versorgung, Fundamente und Unterflurverlegung möglich Technical supply, foundations and underground laying not available Versorgungskanal Utility channel	
		Ca 5,0m Ca 2,0m Ca 0,5m	
		Zur Beachtung! Werden mehr als 30 m² Standfläche mit geschlossenen Decken versehen oder werden die Sicherheitsabstände zwischen Ständen mit geschlossenen Decken – geringer als 5,0m – ausgeführt, ist der Einbau von Sprinklern im Stand erforderlich	
		Please note! If more than 30m² of stand area is covered by a closed ceiling or the uncovered safety area between stands with closed ceilings is less than 5,0m, the stand must be fitted with sprinklers	
Masstab: 1 : 100 Scale:	Fläche: F = 20 qm Area:		

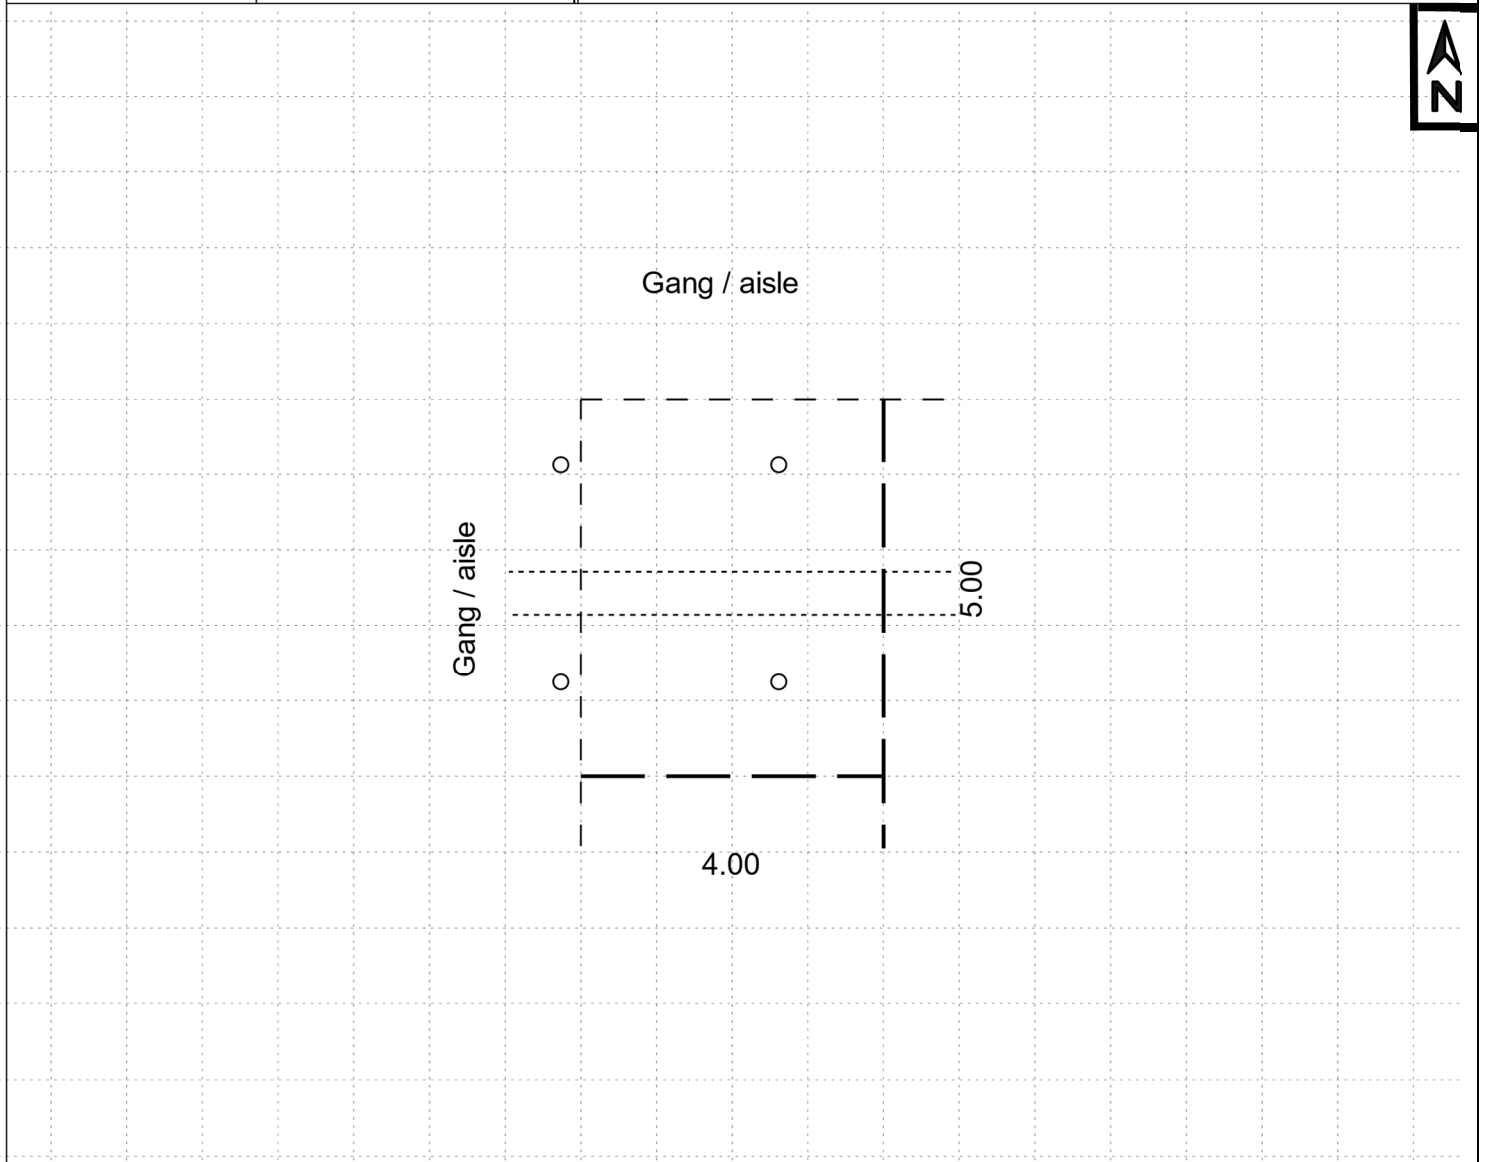

Veranstaltung:

Event:

Medica 2022

1012822 14.11.-17.11.22

Name des Ausstellers:

Name of exhibitor:

LINEMASTER SWITCH CORPORA

Standnummer:

Stand No.

11A04

0002707122 000

