

Veranstaltung:

Event: Valve World Expo


1059722 29.11.-01.12.22

Name des Ausstellers:
Name of exhibitor: ALFA GEARS

Standnummer:
Stand No. 3C56

0002707138 000

Zeichenerklärung (Bestellung)	legend (order)	Hallenlegende	hall legend
	Wandelement wall unit		Hallenrückwand Existing hall walls
	Zimmertür (1,00m breit) Door (1,00m wide)		Standbegrenzung ohne Wände Stand limit without walls
	Wasserzu- / und -ablauf Water supply and drainage		Revisionsöffnung (1,0m x 1,0m) muss freibleiben Service hatch must be kept clear
	Wechselstromanschl. 3,3 kW mit Schuko Steckdose A.C. connection 3,3 kW with schuko socket		Rolltorbedienung muss freibleiben Switch for hall door must be kept clear
	Drehstromanschluss, z.B. 7, 14, 19, 34 kW Three-phase connection, e.g. 7, 14, 19, 34 kW		Leitsystemwürfel - unter Hallendecke - Hinweis auf Fluchtrichtung (UK ca. 5,70m) Suspended hall number including emergency exit sign (lower edge approx. 5.70m)
	Schuko Steckdose 230 V Schuko socket 230 V		Kanal-Notausstieg (0,85m x 0,85m) muss freigelassen werden Emergency exit from access channel (0,85m x 0,85m) must be kept free
	CEE Kupplung 400 V mit 16, 32, 63 A CEE sockets 400 V with 16, 32, 63 A		Ab einer Bauhöhe von 4,50m muss ein Abstand von 0,5m eingehalten werden The minimum distance between stand constructions must be 0,5m at or above 4,50m height
	Druckluft Compressed air	<p>Keine technische Versorgung, Fundamente und Unterflurverlegung möglich Technical supply, foundations and underground laying not available</p> <p>Versorgungskanal Utility channel</p>	
	Abhängungen von der Hallendecke (max. Nutzlast 50 kg) Suspended items (max. load 50 kg)	<p>Ausschnitt Abhängepunkte von Hallendecke detail of ceiling fixing points</p> <p>2,88 0,6 0,6 2,88m</p> <p>Säule pillar</p> <p>Deckenknoten Fixing points</p> <p>2,88 0,6 0,6 2,88m</p>	
Masstab: 1 : 100		Fläche: F = 25 qm	
Scale:		Area:	
<p>Zur Beachtung! Werden mehr als 30 m² Standfläche mit geschlossenen Decken versehen oder werden die Sicherheitsabstände zwischen Ständen mit geschlossenen Decken – geringer als 5,0m – ausgeführt, ist der Einbau von Sprinklern im Stand erforderlich</p> <p>Please note! If more than 30m² of stand area is covered by a closed ceiling or the uncovered safety area between stands with closed ceilings is less than 5,0m, the stand must be fitted with sprinklers</p>			

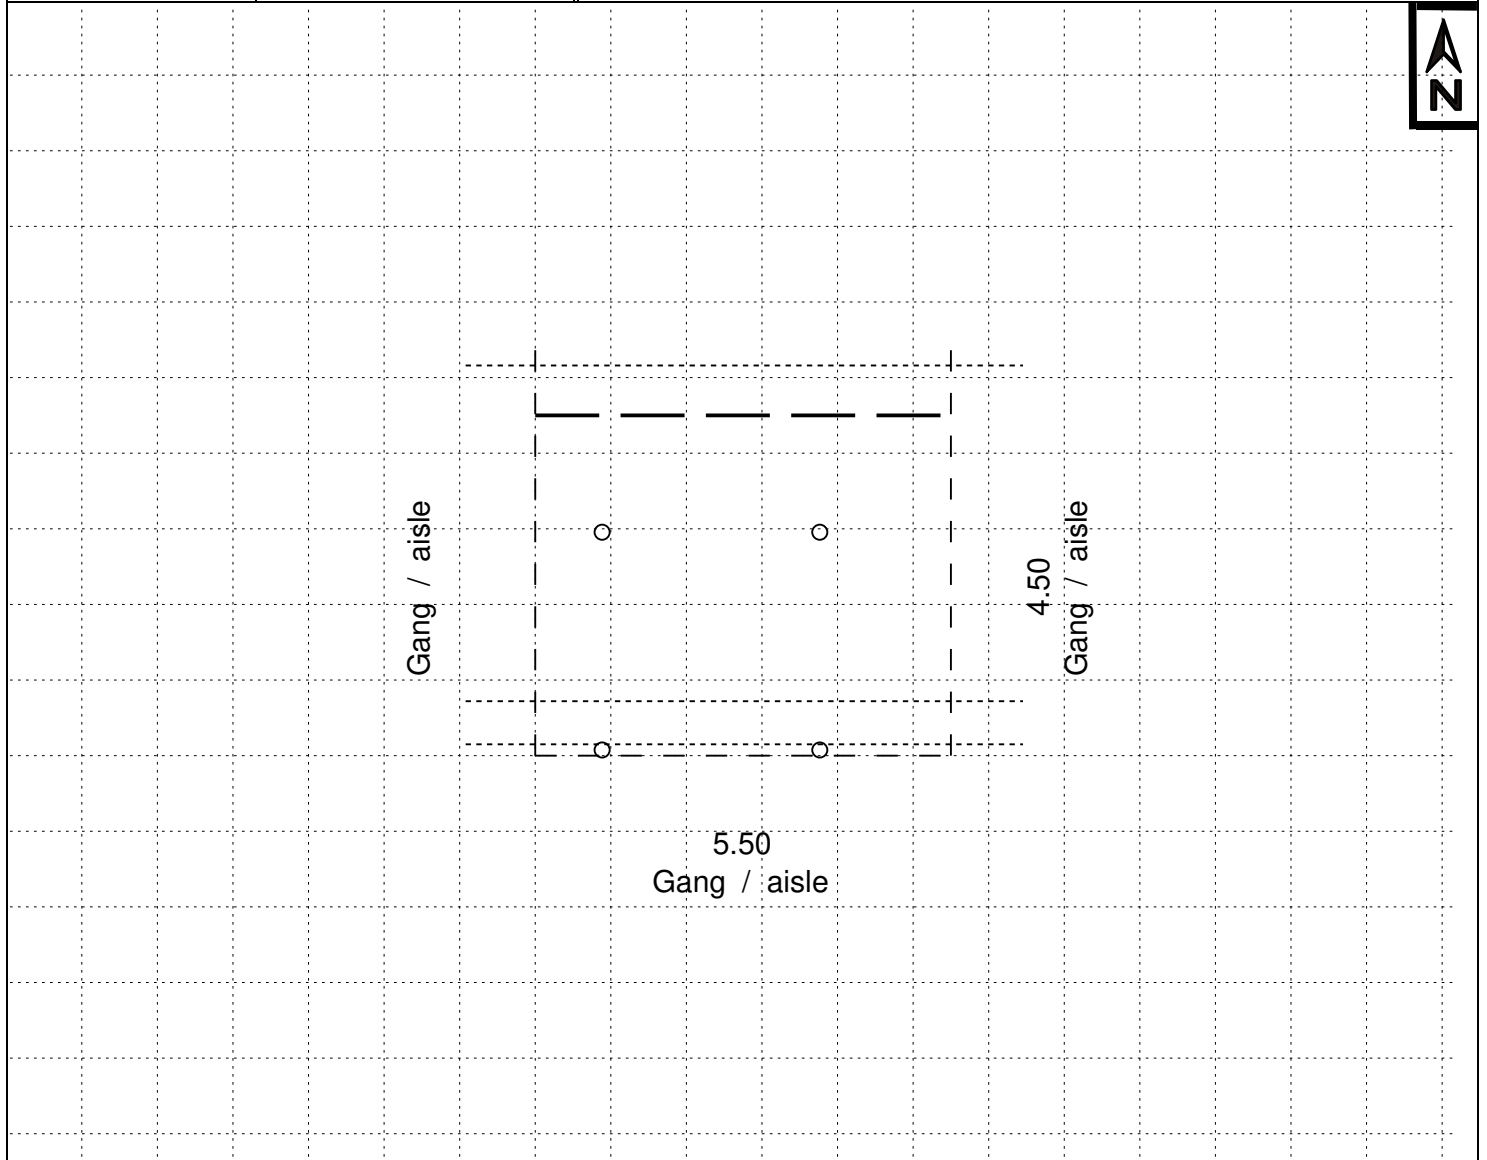

Veranstaltung:

Event: Valve World Expo

1059722 29.11.-01.12.22

Name des Ausstellers:
Name of exhibitor: ALFA GEARS

Standnummer:
Stand No. 3C56

0002707138 000

3D53

ACTUATECH

3D51

3C58

ALFA GEARS

3C56

3C57

CASTFLOW

TY

TEROFOX
VALVES
INTEGRATED

THE

3C53

OMV INDOIL

ARIS
PS

PRO CONTROL