

E-Mail: tr-service@messe-duesseldorf.de
Fax +49(0)211/4560-8566


Veranstaltung:

Event: Medica 2022
Name des Ausstellers:
Name of exhibitor: LIOFILCHEM

Standnummer: 1012822 14.11.-17.11.22
Stand No. 1B18

0002708958 000

Zeichenerklärung (Bestellung)	legend (order)	Hallenlegende	hall legend
	Wandelement wall unit		Hallenrückwand Existing hall walls
	Zimmertür (1,00m breit) Door (1,00m wide)		Standbegrenzung ohne Wände Stand limit without walls
	Wasserzu- / und -ablauf Water supply and drainage		Deckenknoten max. Nutzlast 50 kg (UK 14,95m) Fixing points max. load 50 kg (lower edge 14,95m)
	Wechselstromanschl. 3,3 kW mit Schuko Steckdose A.C. connection 3,3 kW with schuko socket		Feuermelder und Wasserhydrant Fire alarm and hydrant
	Drehstromanschluss, z.B. 7, 14, 19, 34 kW Three-phase connection, e.g. 7, 14, 19, 34 kW		Torluftschleier Air curtains
	Schuko Steckdose 230 V Schuko socket 230 V		Leitsystemwürfel – unter Hallendecke - Hinweis auf Fluchtrichtung (UK ca. 7,70m) Suspended hall number including emergency exit sign (lower edge approx. 7,70m)
	CEE Kupplung 400 V mit 16, 32, 63 A CEE sockets 400 V with 16, 32, 63 A		Hinweisschild zur Brandschutzeinrichtung und Fluchtrichtung unter Hallendecke (UK=ca.7,70m) Sign for fire-fighting equipment incl. emergency exit signing. (lower edge approx 7,70m)
	Druckluft Compressed air	Hallenboden / Hall floor	
	Abhängungen von der Hallendecke (max. Nutzlast 50 kg) Suspended items (max. load 50 kg)	<p>Keine technische Versorgung, Fundamente und Unterflurverlegung möglich Technical supply, foundations and underground laying not available</p> <p>Versorgungskanal / Utility channel</p>	
		Deckenknoten / Fixing point	
		<p>Deckenknoten / Fixing point</p>	
Masstab: 1 : 50 Scale:		Fläche: F = 24 qm Area:	
<p>Zur Beachtung! Werden mehr als 30 m² Standfläche mit geschlossenen Decken versehen oder werden die Sicherheitsabstände zwischen Ständen mit geschlossenen Decken – geringer als 5,0m – ausgeführt, ist der Einbau von Sprinklern im Stand erforderlich</p> <p>Please note! If more than 30m² of stand area is covered by a closed ceiling or the uncovered safety area between stands with closed ceilings is less than 5,0m, the stand must be fitted with sprinklers</p>			

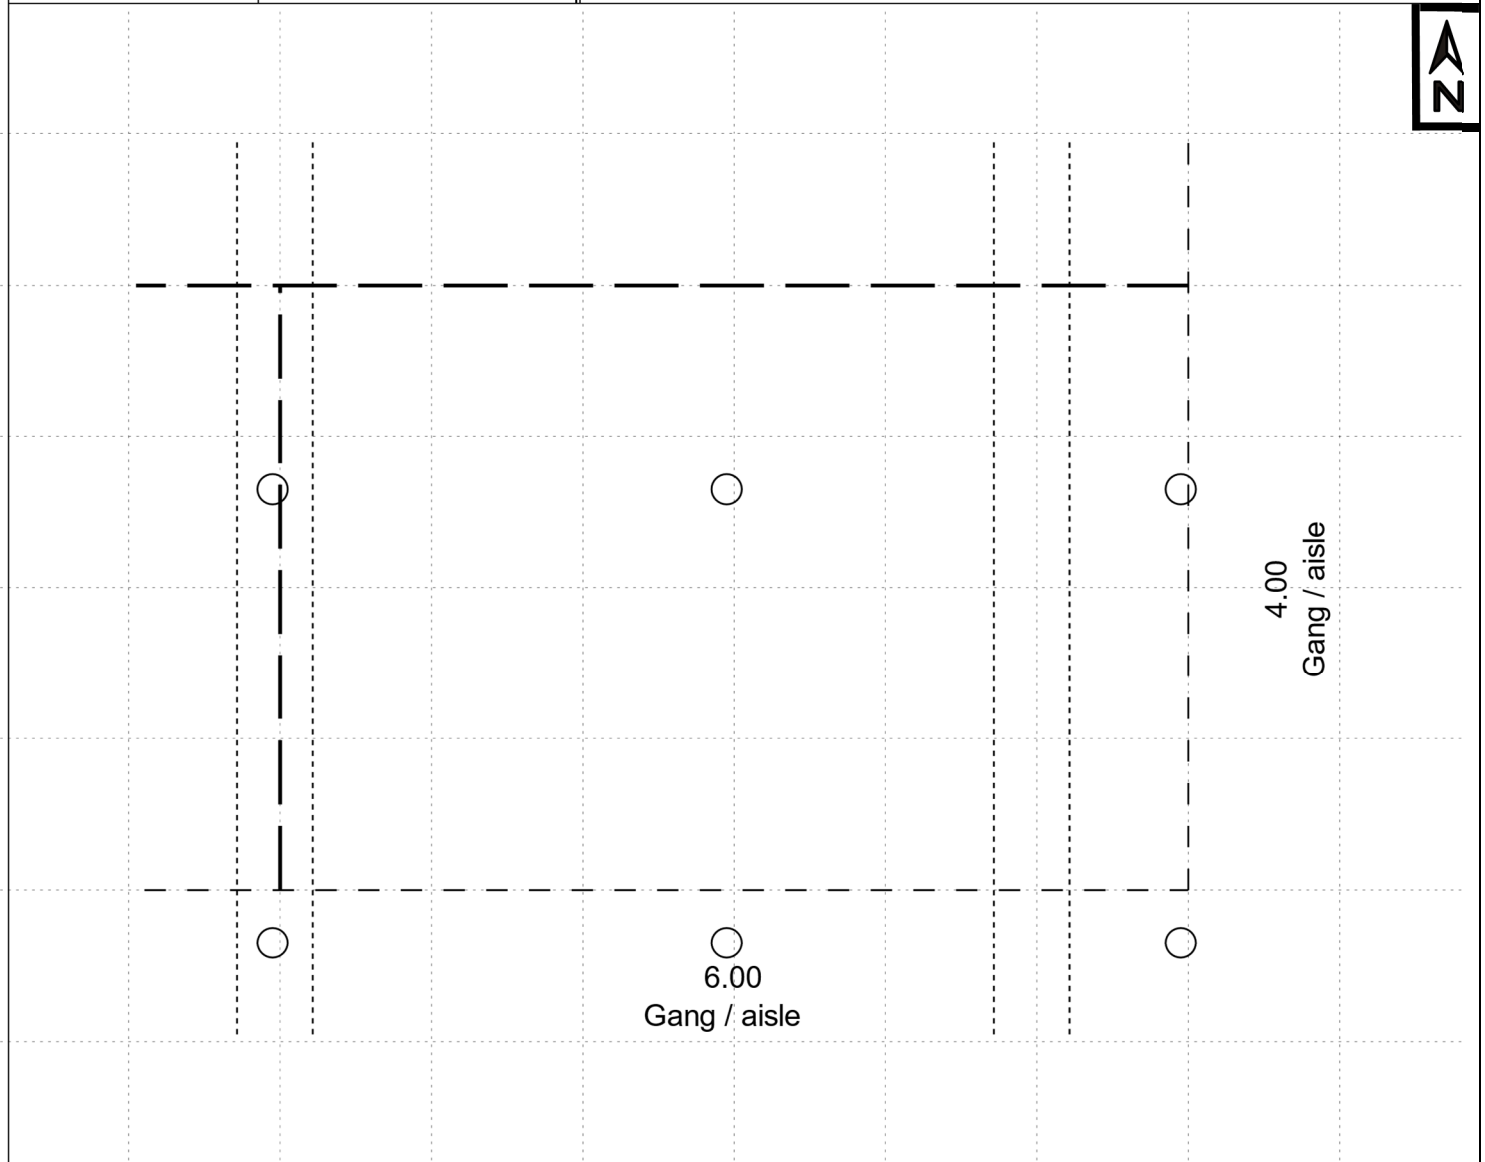

Veranstaltung:

Event: Medica 2022

1012822 14.11.-17.11.22

Name des Ausstellers:
Name of exhibitor: LIOFILCHEM

Standnummer:
Stand No. 1B18

0002708958 000

