

E-Mail: tr-service@messe-duesseldorf.de  
Fax +49(0)211/4560-8566


Veranstaltung:

Event: Medica 2022  
Name des Ausstellers:  
Name of exhibitor: 313 SP. Z O.O.

Standnummer:  
Stand No. 1012822 14.11.-17.11.22  
4C49

0002710212 000

| Zeichenerklärung (Bestellung)    | legend (order)  | Hallenlegende  | hall legend   |
|----------------------------------|---|--|---|
|                                  | Wandelement<br>wall unit  |  | Hallenrückwand<br>Existing hall walls   |
|                                  | Zimmertür (1,00m breit)<br>Door (1,00m wide)  |  | Standbegrenzung ohne Wände<br>Stand limit without walls   |
|                                  | Wasserzu- / und -ablauf<br>Water supply and drainage  |  | Revisionsöffnung (1,0m x 1,0m) muss freibleiben<br>Service hatch must be kept clear   |
|                                  | Wechselstromanschl. 3,3 kW mit Schukosteckdose<br>A.C. connection 3,3 kW with schuko socket |  | Rolltorbedienung muss freibleiben<br>Switch for hall door must be kept clear  |
|                                  | Drehstromanschluss, z.B. 7, 14, 19, 34 kW<br>Three-phase connection, e.g. 7, 14, 19, 34 kW  |  | Leitsystemwürfel – unter Hallendecke - Hinweis auf Fluchtrichtung (UK ca. 5,70m)<br>Emergency exit from access channel (0,85m x 0,85m) must be kept free                            |
|                                  | Schukosteckdose 230 V<br>Schuko socket 230 V  |  | Kanal-Notausstieg (0,85m x 0,85m) muss freigelassen werden<br>Emergency exit from access channel (0,85m x 0,85m) must be kept free  |
|                                  | CEE Kupplung 400 V mit 16, 32, 63 A<br>CEE sockets 400 V with 16, 32, 63 A                  |  | Ab einer Bauhöhe von 4,50m muss ein Abstand von 0,5m eingehalten werden<br>The minimum distance between stand constructions must be 0,5m at or above 4,50m height                   |
|                                  | Druckluft<br>Compressed air   |  | Ausschnitt Abhängepunkte von Hallendecke<br>detail of ceiling fixing points<br>2,88 0,6 0,6 2,88m<br>Säule<br>pillar<br>Deckenknoten<br>Fixing points<br>2,88 0,6 0,6 2,88m         |
|                                  | Abhängungen von der Hallendecke (max. Nutzlast 50 kg)<br>Suspended items (max. load 50 kg)  |  | Keine technische Versorgung, Fundamente und Unterflurverlegung möglich<br>Technical supply, foundations and underground laying not available<br>Versorgungskanal<br>Utility channel |
| <b>Masstab: 1 : 50</b><br>Scale: |   | <b>Fläche: F = 18 qm</b><br>Area:  |   |
|                                  |   | <b>Zur Beachtung!</b><br>Werden mehr als 30 m <sup>2</sup> Standfläche mit geschlossenen Decken versehen oder werden die Sicherheitsabstände zwischen Ständen mit geschlossenen Decken – geringer als 5,0m – ausgeführt, ist der Einbau von Sprinklern im Stand erforderlich |   |
|                                  |   | <b>Please note!</b><br>If more than 30m <sup>2</sup> of stand area is covered by a closed ceiling or the uncovered safety area between stands with closed ceilings is less than 5,0m, the stand must be fitted with sprinklers   |   |

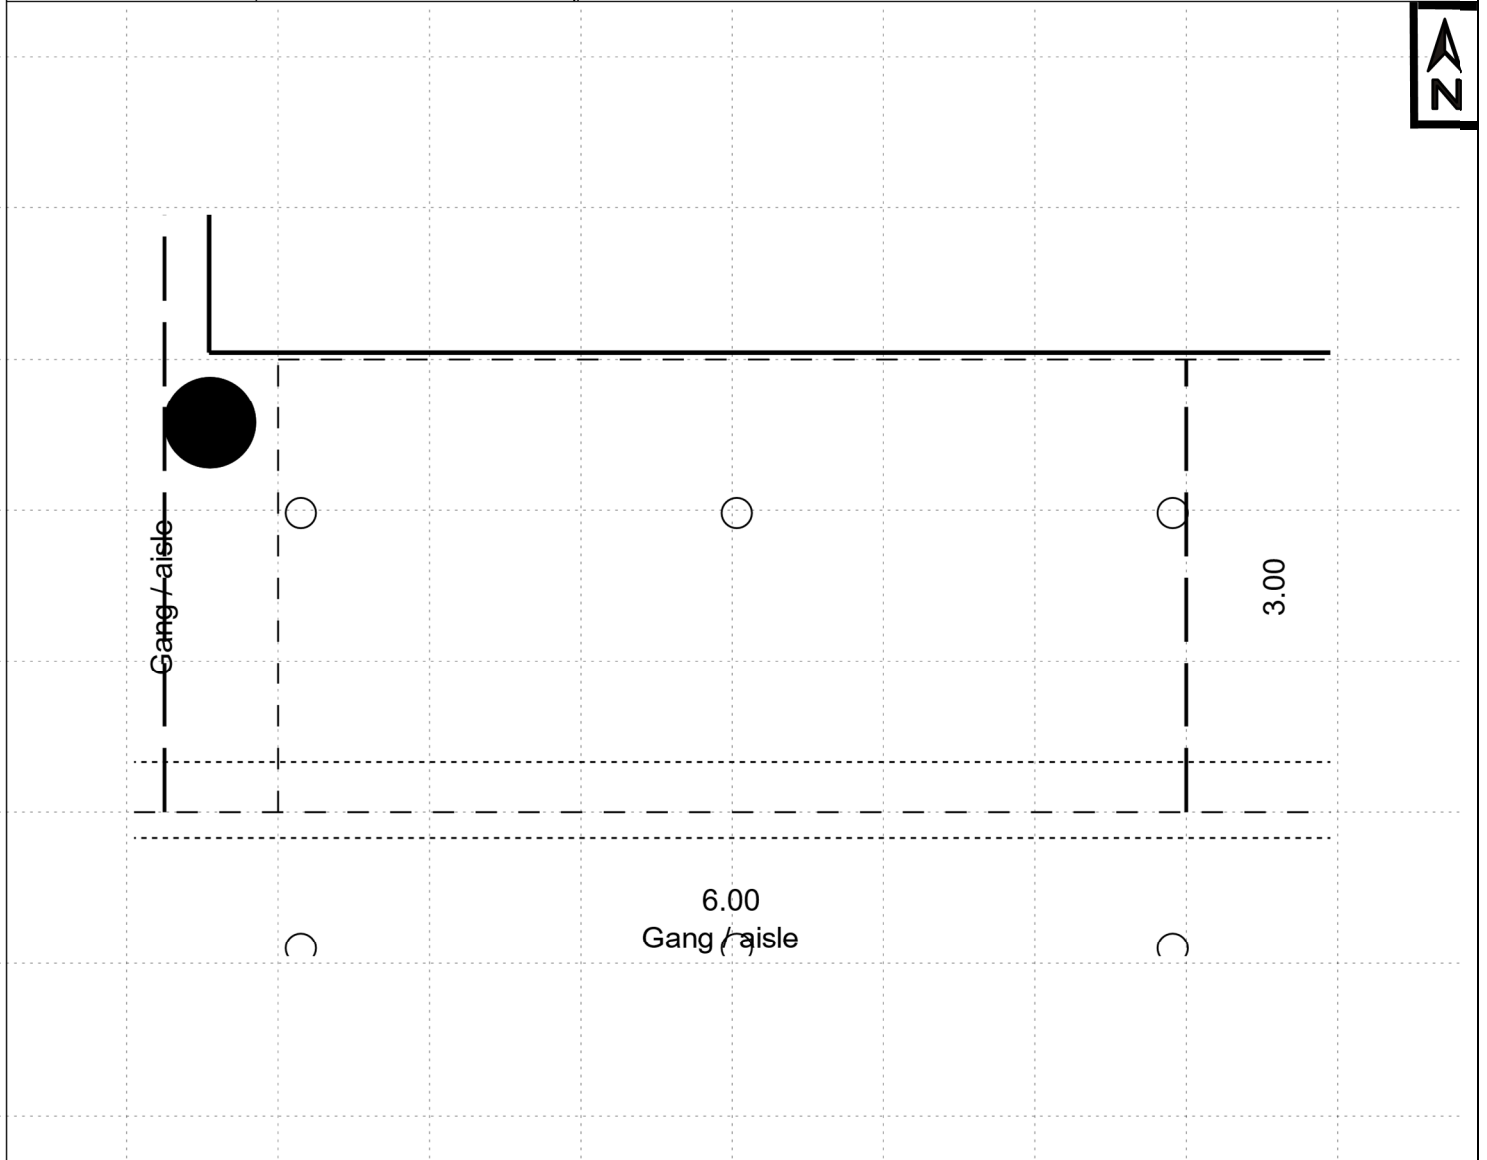

Veranstaltung:

Event: **Medica 2022**  
Name des Ausstellers:  
Name of exhibitor: **313 SP. Z O.O.**  
0002710212 000

Standnummer: **1012822 14.11.-17.11.22**  
Stand No. **4C49**

