

E-Mail: tr-service@messe-duesseldorf.de
Fax +49(0)211/4560-8566

Veranstaltung:

Event: Medica 2022

1012822 14.11.-17.11.22

Name des Ausstellers:
Name of exhibitor:


4U MAKINA MEDIKAL OTOMOTI

Standnummer:
Stand No.

10H26

0002711763 000

Zeichenerklärung (Bestellung)	legend (order)	Hallenlegende	hall legend
	Wandelement wall unit		Hallenrückwand Existing hall walls
	Zimmertür (1,00m breit) Door (1,00m wide)		Standbegrenzung ohne Wände Stand limit without walls
	Wasserzu- / und -ablauf Water supply and drainage		Revisionsöffnung (1,0m x 1,0m) muss freibleiben Service hatch must be kept clear
	Wechselstromanschl. 3,3 kW mit Schukosteckdose A.C. connection 3,3 kW with schuko socket		Rolltorbedienung muss freibleiben Switch for hall door must be kept clear
	Drehstromanschluss, z.B. 7, 14, 19, 34 kW Three-phase connection, e.g. 7, 14, 19, 34 kW		Leitsystemwürfel - unter Hallendecke - Hinweis auf Fluchtrichtung (UK ca. 5,70m) Suspended hall number including emergency exit sign (lower edge approx. 5,70m)
	Schukosteckdose 230 V Schuko socket 230 V		Kanal-Notausstieg (0,85m x 0,85m) muss freigelassen werden Emergency exit from access channel (0,85m x 0,85m) must be kept free
	CEE Kupplung 400 V mit 16, 32, 63 A CEE sockets 400 V with 16, 32, 63 A		Ab einer Bauhöhe von 4,50m muss ein Abstand von 0,5m eingehalten werden The minimum distance between stand constructions must be 0,5m at or above 4,50m height
	Druckluft Compressed air		
	Abhängungen von der Hallendecke (max. Nutzlast 50 kg) Suspended items (max. load 50 kg)		
			Keine technische Versorgung, Fundamente und Unterflurverlegung möglich Technical supply, foundations and underground laying not available
			Versorgungskanal Utility channel
			Ausschnitt Abhängepunkte von Hallendecke detail of ceiling fixing points 2,88 0,6 0,6 2,88m Säule pillar Deckenknoten Fixing points 2,88 0,6 0,6 2,88m
			Zur Beachtung! Werden mehr als 30 m ² Standfläche mit geschlossenen Decken versehen oder werden die Sicherheitsabstände zwischen Ständen mit geschlossenen Decken – geringer als 5,0m – ausgeführt, ist der Einbau von Sprinklern im Stand erforderlich
			Please note! If more than 30m ² of stand area is covered by a closed ceiling or the uncovered safety area between stands with closed ceilings is less than 5,0m, the stand must be fitted with sprinklers
Masstab: 1 : 50 Scale:	Fläche: F = 12 qm Area:		

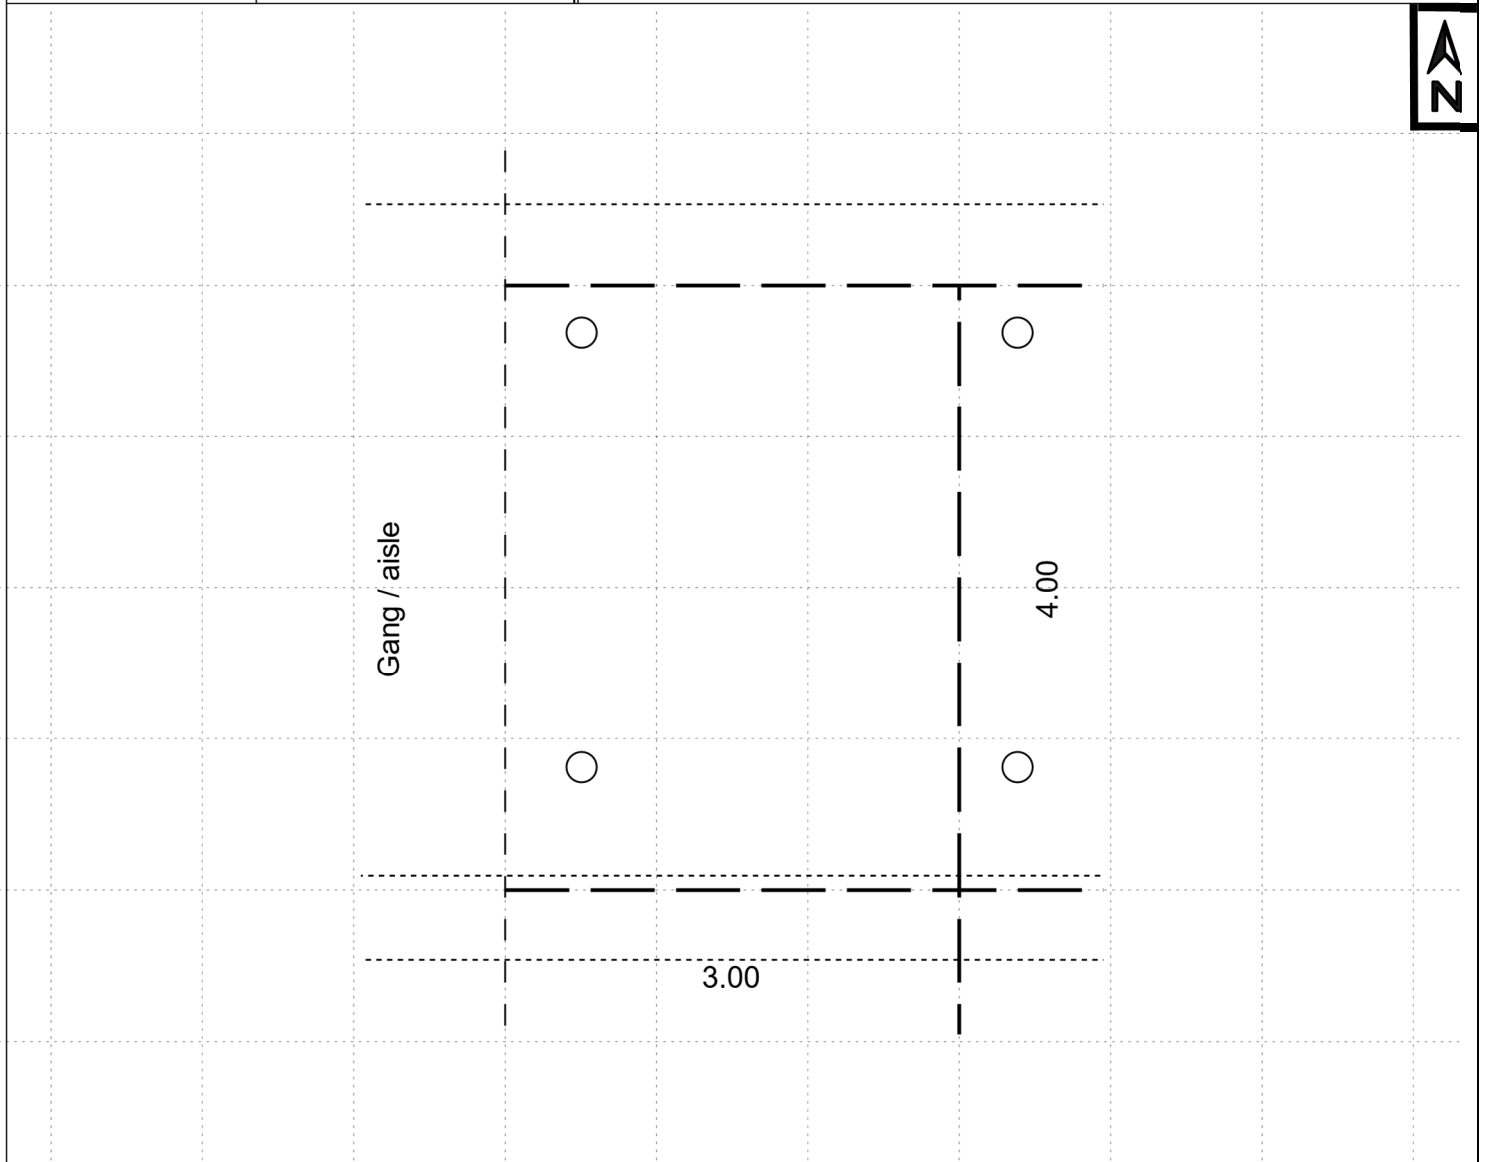

Veranstaltung:

Event:

Medica 2022

Name des Ausstellers:

Name of exhibitor:

4U MAKINA MEDIKAL OTOMOTI

0002711763 000

Standnummer:

Stand No.

1012822 14.11.-17.11.22

10H26

Druckbereich

10G22 LASOTRONIX	10G24 AXIOM H10
10G28 NOVAMEDTEK MEDIKAL LTD. S	

10H21 RZ MEDIZINTECHNIK	
10H26 4U MAKINA MEDIKAL OTOMOTI	10H27 SEPLOU MEDICAL
10H28 RB MEDIKAL INSTRUMENTS	10H29 SWISSFLEX MICRO CIRCUITS A

10H22 MAVIG GM	
10H30 HEGA-MEDICAL	S

10G32	10H31
-------	-------

10H32
