

E-Mail: tr-service@messe-duesseldorf.de  
Fax +49(0)211/4560-8566

Veranstaltung:

Event: BEAUTY DÜSSELDORF


Standnummer: 1045522 06.05.-08.05.22

Name des Ausstellers:  
Name of exhibitor: LUMENIS

Stand No. 10E23

0002712439 000

Zeichenerklärung (Bestellung)	legend (order)	Hallenlegende	hall legend
	Wandelement wall unit		Hallenrückwand Existing hall walls
	Zimmertür (1,00m breit) Door (1,00m wide)		Standbegrenzung ohne Wände Stand limit without walls
	Wasserzu- / und -ablauf Water supply and drainage		Revisionsöffnung (1,0m x 1,0m) muss freibleiben Service hatch must be kept clear
	Wechselstromanschl. 3,3 kW mit Schuko Steckdose A.C. connection 3,3 kW with schuko socket		Rolltorbedienung muss freibleiben Switch for hall door must be kept clear
	Drehstromanschluss, z.B. 7, 14, 19, 34 kW Three-phase connection, e.g. 7, 14, 19, 34 kW		Leitsystemwürfel - unter Hallendecke - Hinweis auf Fluchrichtung (UK ca. 5,70m) Suspended hall number including emergency exit sign (lower edge approx. 5,70m)
	Schukosteckdose 230 V Schuko socket 230 V		Kanal-Notausstieg (0,85m x 0,85m) muss freigelassen werden Emergency exit from access channel (0,85m x 0,85m) must be kept free
	CEE Kupplung 400 V mit 16, 32, 63 A CEE sockets 400 V with 16, 32, 63 A		Ab einer Bauhöhe von 4,50m muss ein Abstand von 0,5m eingehalten werden The minimum distance between stand constructions must be 0,5m at or above 4,50m height
	Druckluft Compressed air		
	Abhängungen von der Hallendecke (max. Nutzlast 50 kg) Suspended items (max. load 50 kg)		
			Keine technische Versorgung, Fundamente und Unterflurverlegung möglich Technical supply, foundations and underground laying not available
			Ausschnitt Abhängepunkte von Hallendecke detail of ceiling fixing points 2,88 0,6 0,6 2,88m
			Säule pillar
			Deckenknoten Fixing points
			Versorgungskanal Utility channel
			Ca 5,0m
			Ca 2,0m
			Ca 0,5m
			Zur Beachtung! Werden mehr als 30 m <sup>2</sup> Standfläche mit geschlossenen Decken versehen oder werden die Sicherheitsabstände zwischen Ständen mit geschlossenen Decken - geringer als 5,0m - ausgeführt, ist der Einbau von Sprinklern im Stand erforderlich
			Please note! If more than 30m <sup>2</sup> of stand area is covered by a closed ceiling or the uncovered safety area between stands with closed ceilings is less than 5,0m, the stand must be fitted with sprinklers
Masstab: 1 : 50 Scale:	Fläche: F = 18 qm Area:		

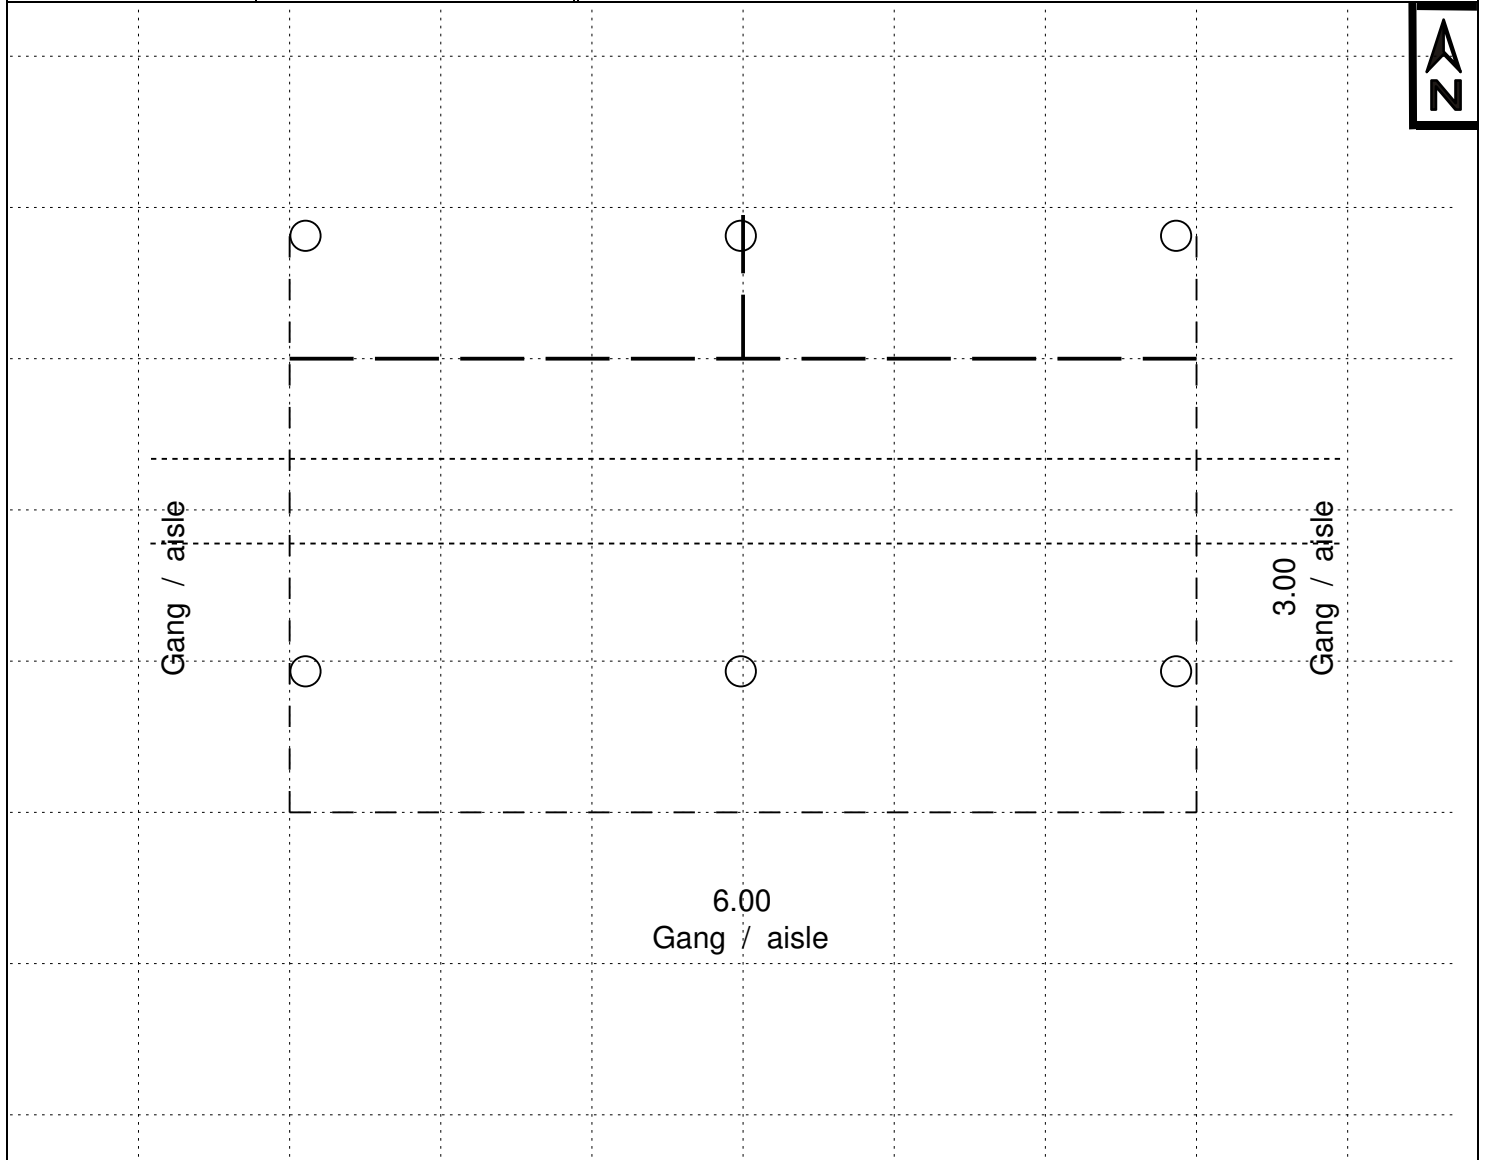

Veranstaltung:

Event: BEAUTY DÜSSELDORF

1045522 06.05.-08.05.22

Name des Ausstellers:

Name of exhibitor: LUMENIS

Standnummer:

Stand No. 10E23

0002712439 000

10C22-7 <small>WIZMEDI</small>	10C22-8 2L BIO
10C22-9 DR. WIZ	10C22-10 <small>KOREA BEAUTY INDUSTRY</small>
<small>ZENS INTERNATIONAL</small>	DS TECH
10C22-11	10C22-12

10E22  DI ANGELO	10E21  NOBIS
LUMENIS  10E23	

DR. BELTER
DERMOSCAN

10C22-13 <small>MUJIN COSMETICS</small>	10C22-14 <small>SAESHIN PRECISION</small>
SMALL LAB	AMAROS
10C22-15	10C22-16

0,19
MAURICE K BEAUTY
10E29

10F29-1 KOREA B&C	<small>MODAM GL</small>
KN SPO	FINEK
10F29-3	