

E-Mail: tr-service@messe-duesseldorf.de
Fax +49(0)211/4560-8566

Veranstaltung:

Event: BEAUTY DÜSSELDORF


1045522 06.05.-08.05.22

Name des Ausstellers:
Name of exhibitor: DR. WIZ

Standnummer:
Stand No. 10C22-9

0002712646 000

Zeichenerklärung (Bestellung)	legend (order)	Hallenlegende	hall legend
	Wandelement wall unit		Hallenrückwand Existing hall walls
	Zimmertür (1,00m breit) Door (1,00m wide)		Standbegrenzung ohne Wände Stand limit without walls
	Wasserzu- / und -ablauf Water supply and drainage		Revisionsöffnung (1,0m x 1,0m) muss freibleiben Service hatch must be kept clear
	Wechselstromanschl. 3,3 kW mit Schuko Steckdose A.C. connection 3,3 kW with schuko socket		Rolltorbedienung muss freibleiben Switch for hall door must be kept clear
	Drehstromanschluss, z.B. 7, 14, 19, 34 kW Three-phase connection, e.g. 7, 14, 19, 34 kW		Leitsystemwürfel – unter Hallendecke - Hinweis auf Fluchrichtung (UK ca. 5,70m) Suspended hall number including emergency exit sign (lower edge approx. 5,70m)
	Schuko Steckdose 230 V Schuko socket 230 V		Kanal-Notausstieg (0,85m x 0,85m) muss freigelassen werden Emergency exit from access channel (0,85m x 0,85m) must be kept free
	CEE Kupplung 400 V mit 16, 32, 63 A CEE sockets 400 V with 16, 32, 63 A		Ab einer Bauhöhe von 4,50m muss ein Abstand von 0,5m eingehalten werden The minimum distance between stand constructions must be 0,5m at or above 4,50m height
	Druckluft Compressed air	<p>Ausschnitt Abhängepunkte von Hallendecke detail of ceiling fixing points 2,88 0,6 0,6 2,88m Säule pillar Deckenknoten Fixing points 2,88 0,6 0,6 2,88m</p>	
	Abhängungen von der Hallendecke (max. Nutzlast 50 kg) Suspended items (max. load 50 kg)	<p>Keine technische Versorgung, Fundamente und Unterflurverlegung möglich Technical supply, foundations and underground laying not available Versorgungskanal Utility channel</p>	
Masstab: 1 : 50		Fläche: F = 9 qm	
Scale:		Area:	
<p>Zur Beachtung! Werden mehr als 30 m² Standfläche mit geschlossenen Decken versehen oder werden die Sicherheitsabstände zwischen Ständen mit geschlossenen Decken – geringer als 5,0m – ausgeführt, ist der Einbau von Sprinklern im Stand erforderlich</p> <p>Please note! If more than 30m² of stand area is covered by a closed ceiling or the uncovered safety area between stands with closed ceilings is less than 5,0m, the stand must be fitted with sprinklers</p>			

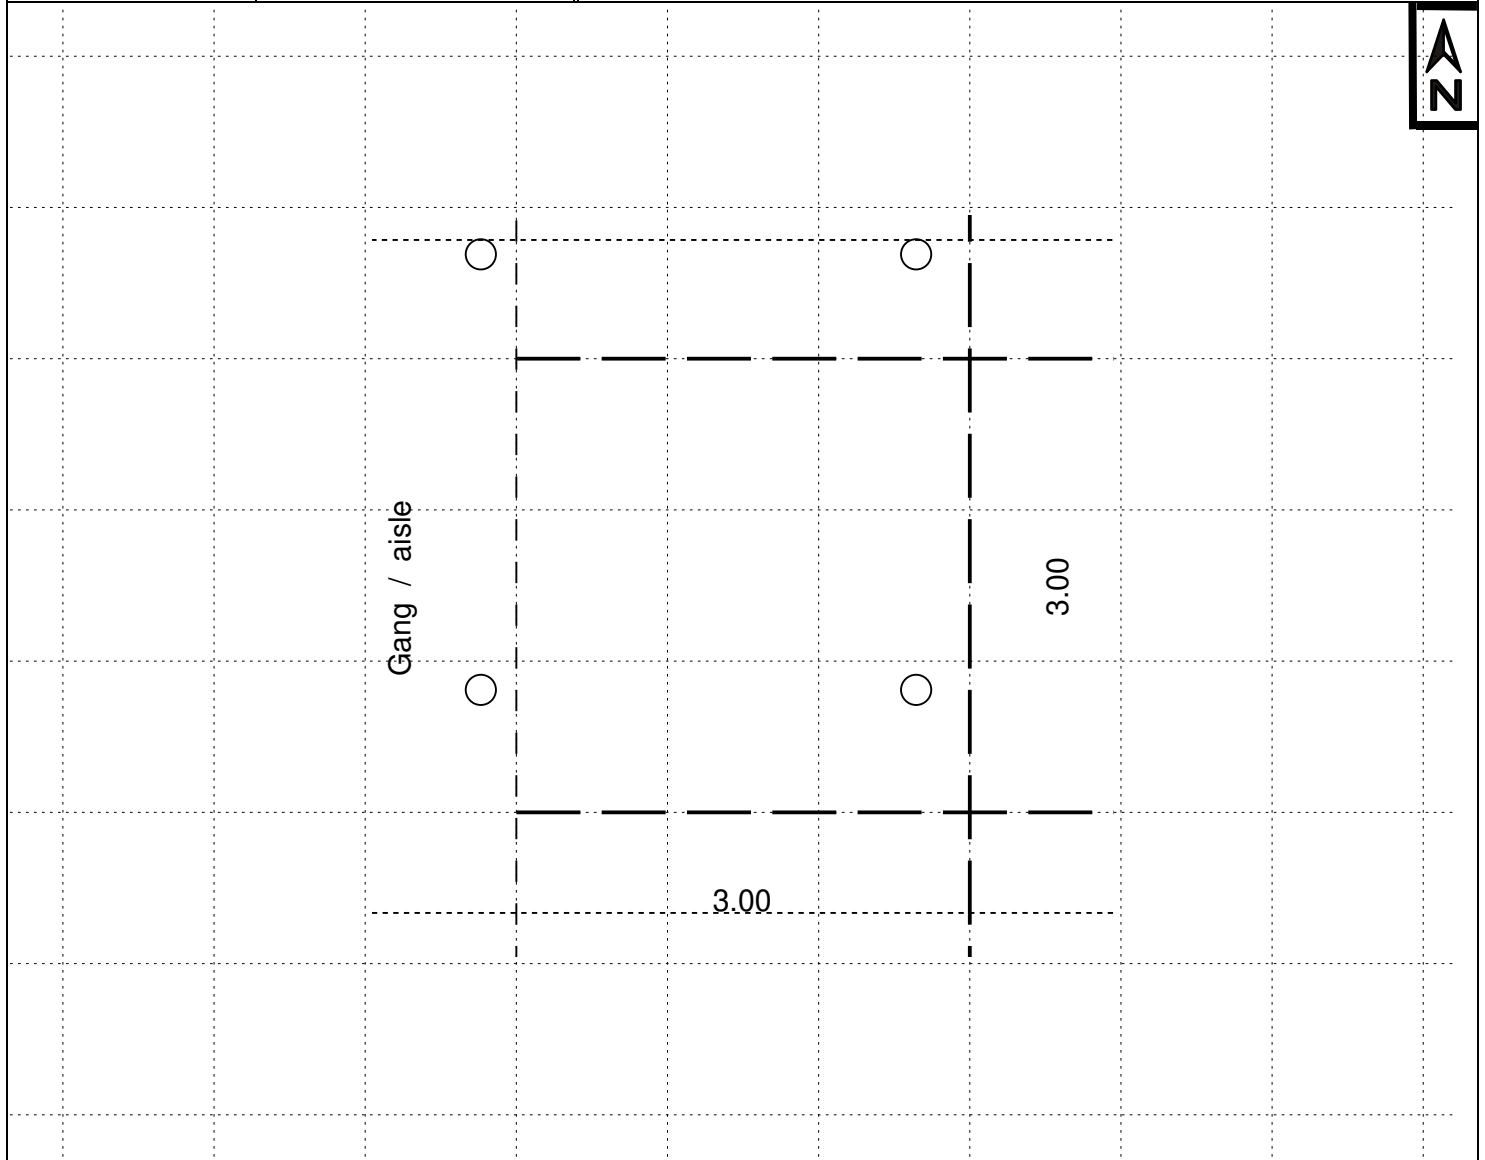

Veranstaltung:

Event: BEAUTY DÜSSELDORF

1045522 06.05.-08.05.22

Name des Ausstellers:
Name of exhibitor: DR. WIZ

Standnummer:
Stand No. 10C22-9

0002712646 000

10C20

10C22-1 ISNTREE	10C22-2 B2LINK
10C22-3 JUANS BIOTECH	10C22-4 SOORYEOMEDI
10C22-5 M-BASE	10C22-6 HONEST

10C22-7 WIZMEDI	10C22-8 2L BIO
10C22-9 DR. WIZ	10C22-10 KOREA BEAUTY INDUSTRY
ZENS INTERNATIONAL 10C22-11	DS TECH 10C22-12

10E22 DI ANGELO
GLOR 10E23

CLAP TZU	BRIGITTA B. BEHRENDIS
----------	--------------------------

10C22-13 MIJIN COSMETICS	10C22-14 SAESHIN PRECISION
SMALL LAB	AMAROS

0,19 MAURICE P
