

E-Mail: tr-service@messe-duesseldorf.de  
Fax +49(0)211/4560-8566

Veranstaltung:

Event: Medica 2022

1012822 14.11.-17.11.22

Name des Ausstellers:  
Name of exhibitor: GOLDEN

Standnummer:  
Stand No. 3C20-2

0002714911 000

BIOTECH.


Zeichenerklärung (Bestellung)	legend (order)	Hallenlegende	hall legend
	Wandelement wall unit		Hallenrückwand Existing hall walls
	Zimmertür (1,00m breit) Door (1,00m wide)		Standbegrenzung ohne Wände Stand limit without walls
	Wasserzu- / und -ablauf Water supply and drainage		Revisionsöffnung (1,0m x 1,0m) muss freibleiben Service hatch must be kept clear
	Wechselstromanschl. 3,3 kW mit Schukosteckdose A.C. connection 3,3 kW with schuko socket		Rolltorbedienung muss freibleiben Switch for hall door must be kept clear
	Drehstromanschluss, z.B. 7, 14, 19, 34 kW Three-phase connection, e.g. 7, 14, 19, 34 kW		Leitsystemwürfel – unter Hallendecke - Hinweis auf Fluchtrichtung (UK ca. 5,70m) Suspended hall number including emergency exit sign (lower edge approx. 5,70m)
	Schukosteckdose 230 V Schuko socket 230 V		Kanal-Notausstieg (0,85m x 0,85m) muss freigelassen werden Emergency exit from access channel (0,85m x 0,85m) must be kept free
	CEE Kupplung 400 V mit 16, 32, 63 A CEE sockets 400 V with 16, 32, 63 A		Ab einer Bauhöhe von 4,50m muss ein Abstand von 0,5m eingehalten werden The minimum distance between stand constructions must be 0,5m at or above 4,50m height
	Druckluft Compressed air		
	Abhängungen von der Hallendecke (max. Nutzlast 50 kg) Suspended items (max. load 50 kg)		
			Keine technische Versorgung, Fundamente und Unterflurverlegung möglich Technical supply, foundations and underground laying not available
			Versorgungskanal Utility channel
			Ausschnitt Abhängepunkte von Hallendecke detail of ceiling fixing points
			Säule pillar
			Deckenknoten Fixing points
<b>Masstab: 1 : 50</b>	<b>Fläche: F = 12 qm</b>		
<b>Scale:</b>	<b>Area:</b>		

Zur Beachtung!

Werden mehr als 30 m<sup>2</sup> Standfläche mit geschlossenen Decken versehen oder werden die Sicherheitsabstände zwischen Ständen mit geschlossenen Decken – geringer als 5,0m – ausgeführt, ist der Einbau von Sprinklern im Stand erforderlich

Please note!

If more than 30m<sup>2</sup> of stand area is covered by a closed ceiling or the uncovered safety area between stands with closed ceilings is less than 5,0m, the stand must be fitted with sprinklers

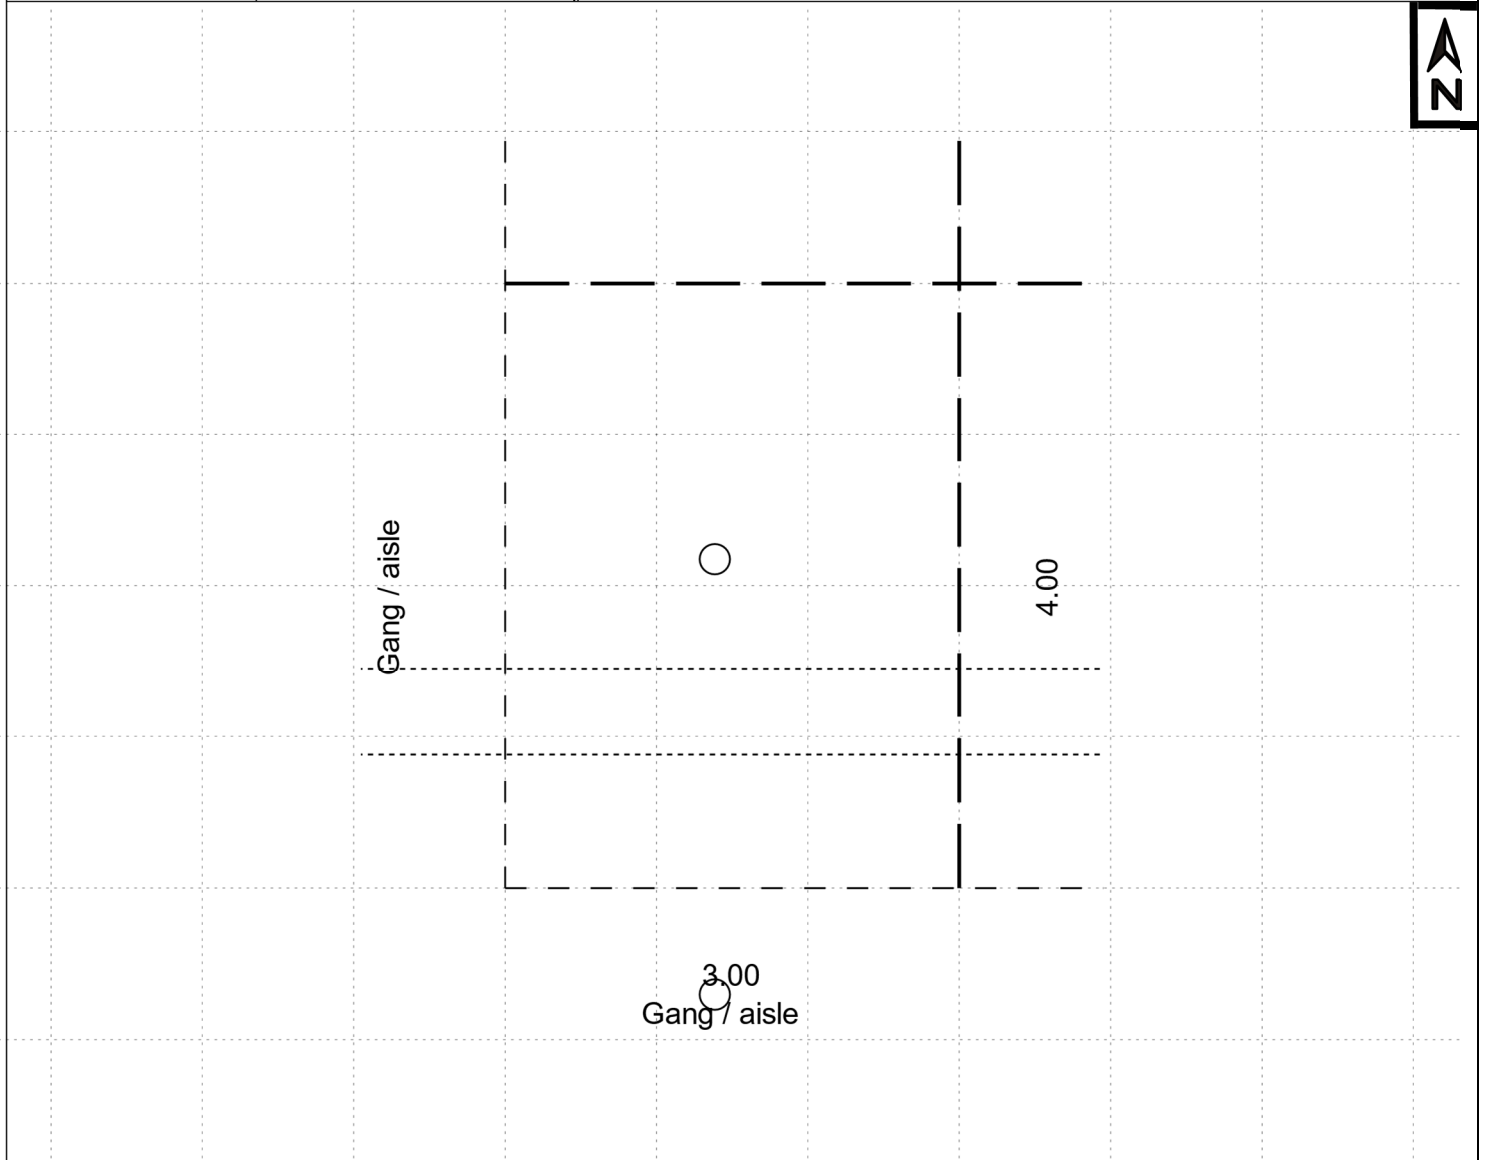

Veranstaltung:

Event: Medica 2022

1012822 14.11.-17.11.22

Name des Ausstellers:

Name of exhibitor:

GOLDEN

Standnummer:

Stand No.

3C20-2

0002714911 000

BIOTECH.

AACC

ZETA

3D29-2

3D29-1

3D19-4

ALLEN

3D19-2

3D19-3

MERIDIAN

NOVODIAX

3D19-1

3C20-4

BIOMIGA

3C20-2

GOLDEN  
BIOTECH.

3C20-3

ODEXXO

3C20-1

BIO-TECHNE

3C17

ABDI  
LABTE

3C15

GENOI

2,00

3C11

INVI  
BIOTE

3D15-4

CO-DIAGNOSTICS

3D15-3

UCP  
BIOSCIENCES

DIAZYME  
LABOR.

3C16-4

DIAGNOSTIC  
AUTOMATION

NOVA  
BIOMEDICAL

3C16-3

AWARENESS T  
TECHNOLOGY

NITTOBO  
AMERICA

TEKNOLA