

E-Mail: tr-service@messe-duesseldorf.de
Fax +49(0)211/4560-8566

Veranstaltung:

Event: Medica 2022

Standnummer: 1012822 14.11.-17.11.22


Name des Ausstellers:
Name of exhibitor: GENSTAR

Stand No. 16D21-8

0002715868 000

TECHNOLOGIES

Zeichenerklärung (Bestellung)	legend (order)	Hallenlegende	hall legend
	Wandelement wall unit		Hallenrückwand Existing hall walls
	Zimmertür (1,00m breit) Door (1,00m wide)		Standbegrenzung ohne Wände Stand limit without walls
	Wasserzu- / und -ablauf Water supply and drainage		Revisionsöffnung (1,0m x 1,0m) muss freibleiben Service hatch must be kept clear
	Wechselstromanschl. 3,3 kW mit Schukosteckdose A.C. connection 3,3 kW with schuko socket		Rolltorbedienung muss freibleiben Switch for hall door must be kept clear
	Drehstromanschluss, z.B. 7, 14, 19, 34 kW Three-phase connection, e.g. 7, 14, 19, 34 kW		Leitsystemwürfel - unter Hallendecke - Hinweis auf Fluchtrichtung (UK ca. 8,30m) Suspended hall number including emergency exit sign (lower edge approx. 8,30m)
	Schukosteckdose 230 V Schuko socket 230 V		Kanal-Notausstieg (0,85m x 0,85m) muss freigelassen werden Emergency exit from access channel (0,85m x 0,85m) must be kept free
	CEE Kupplung 400 V mit 16, 32, 63 A CEE sockets 400 V with 16, 32, 63 A		Max. Bauhöhe im Bereich der Rolltore - 5,50m Max. height 5,50m in the range of the rolling gate
	Druckluft Compressed air		
	Abhängungen von der Hallendecke (max. Nutzlast 50 kg) Suspended items (max. load 50 kg)		
		<p>Keine technische Versorgung, Fundamente und Unterflurverlegung möglich Technical supply, foundations and underground laying not available</p> <p>Versorgungskanal Utility channel</p>	<p>Ausschnitt Abhängepunkte von Hallendecke detail of ceiling fixing points</p> <p>2,88 0,6 0,6 2,88m</p> <p>Säule pillar</p> <p>Deckenknoten Fixing points</p> <p>2,88 0,6 0,6 2,88m</p>
		<p>Zur Beachtung! Werden mehr als 30 m² Standfläche mit geschlossenen Decken versehen oder werden die Sicherheitsabstände zwischen Ständen mit geschlossenen Decken - geringer als 5,0m - ausgeführt, ist der Einbau von Sprinklern im Stand erforderlich</p> <p>Please note! If more than 30m² of stand area is covered by a closed ceiling or the uncovered safety area between stands with closed ceilings is less than 5,0m, the stand must be fitted with sprinklers</p>	
Masstab: 1 : 50 Scale:	Fläche: F = 12 qm Area:		

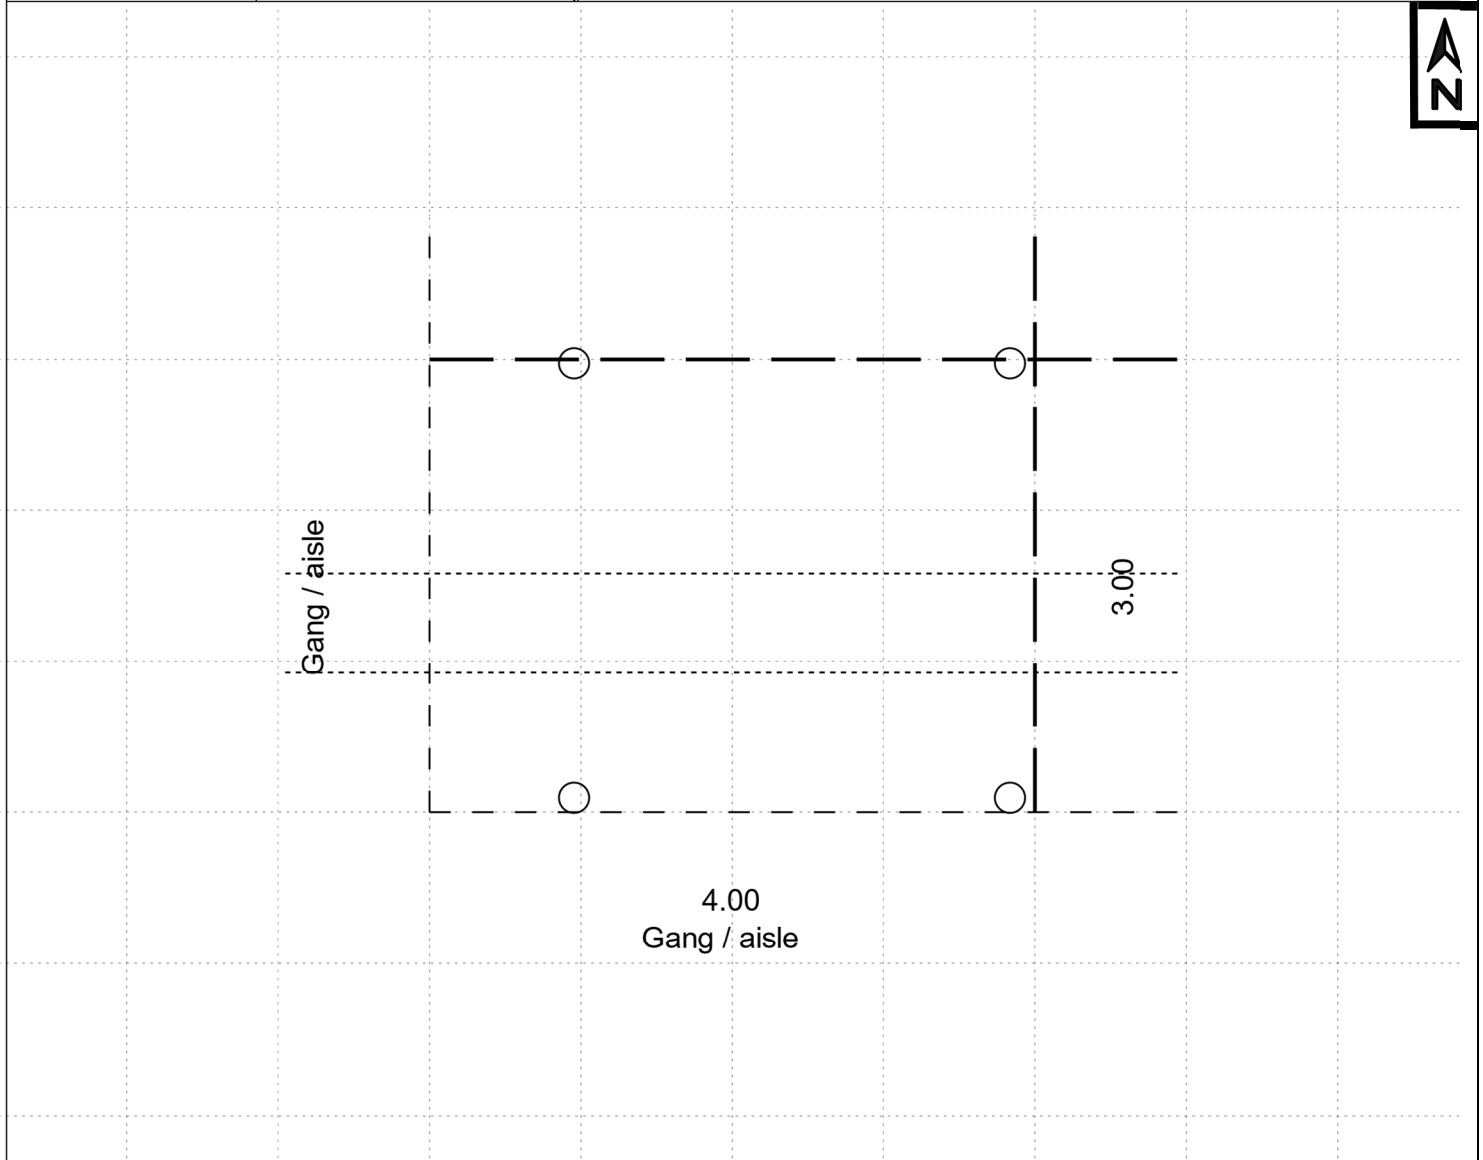

Veranstaltung:

Event: Medica 2022
Name des Ausstellers:
Name of exhibitor: GENSTAR
0002715868 000 TECHNOLOGIES

1012822 14.11.-17.11.22
Standnummer:
Stand No. 16D21-8

