

E-Mail: tr-service@messe-duesseldorf.de
Fax +49(0)211/4560-8566

Veranstaltung:


Event: Medica 2022

Name des Ausstellers:
Name of exhibitor: LTBIO

Standnummer:
Stand No. 1012822 14.11.-17.11.22
12E53-14

0002717678 000

Zeichenerklärung (Bestellung)	legend (order)	Hallenlegende	hall legend
	Wandelement wall unit	Hallenrückwand Existing hall walls	Feuermelder und Wasserhydrant (2,0m/1,5m x 0,5m) Fire alarm and hydrant (2,0m/1,5m x 0,5m)
	Zimmertür (1,00m breit) Door (1,00m wide)	Standbegrenzung ohne Wände Stand limit without walls	Deckenknotten max. Nutzlast 50 kg (UK 8,21m) Fixing points max. load 50 kg (lower edge 8,21m)
	Wasserzu- / und -ablauf Water supply and drainage	R Revisionsöffnung (1,0m x 1,0m) muss freibleiben Service hatch must be kept clear	Säule (∅ 0,61m) Pillar (∅ 0,61m)
	Wechselstromanschl. 3,3 kW mit Schukosteckdose A.C. connection 3,3 kW with schuko socket	S Rolltorbedienung muss freibleiben Switch for hall door must be kept clear	Max Bauhöhe vor dem Servicebereich – 3,20m Max.height in front of the service area – 3,20m
	Drehstromanschluss, z.B. 7, 14, 19, 34 kW Three-phase connection, e.g. 7, 14, 19, 34 kW	Leitsystemwürfel – unter Hallendecke - Hinweis auf Fluchtrichtung (UK ca. 5,70m) Suspended hall number including emergency exit sign (lower edge approx. 5,70m)	
	Schukosteckdose 230 V Schuko socket 230 V	Kanal-Notausstieg (0,85m x 0,85m) muss freigelassen werden Emergency exit from access channel (0,85m x 0,85m) must be kept free	
	CEE Kupplung 400 V mit 16, 32, 63 A CEE sockets 400 V with 16, 32, 63 A	Ab einer Bauhöhe von 4,50m muss ein Abstand von 0,5m eingehalten werden The minimum distance between stand constructions must be 0,5m at or above 4,50m height	
	Druckluft Compressed air		
	Abhängungen von der Hallendecke (max. Nutzlast 50 kg) Suspended items (max. load 50 kg)		
		<p>Keine technische Versorgung, Fundamente und Unterflurverlegung möglich Technical supply, foundations and underground laying not available</p> <p>Versorgungskanal Utility channel</p> <p>Ca 5,0m Ca 2,0m Ca 0,5m</p>	<p>Ausschnitt Abhängepunkte von Hallendecke detail of ceiling fixing points</p> <p>2,88 0,6 0,6 2,88m</p> <p>Säule pillar</p> <p>Deckenknotten Fixing points</p> <p>2,88 0,6 0,6 2,88m</p>
		<p>Zur Beachtung! Werden mehr als 30 m² Standfläche mit geschlossenen Decken versehen oder werden die Sicherheitsabstände zwischen Ständen mit geschlossenen Decken – geringer als 5,0m – ausgeführt, ist der Einbau von Sprinklern im Stand erforderlich</p>	
		<p>Please note! If more than 30m² of stand area is covered by a closed ceiling or the uncovered safety area between stands with closed ceilings is less than 5,0m, the stand must be fitted with sprinklers</p>	
Masstab: 1 : 250 Scale:	Fläche: F = 540 qm Area:		

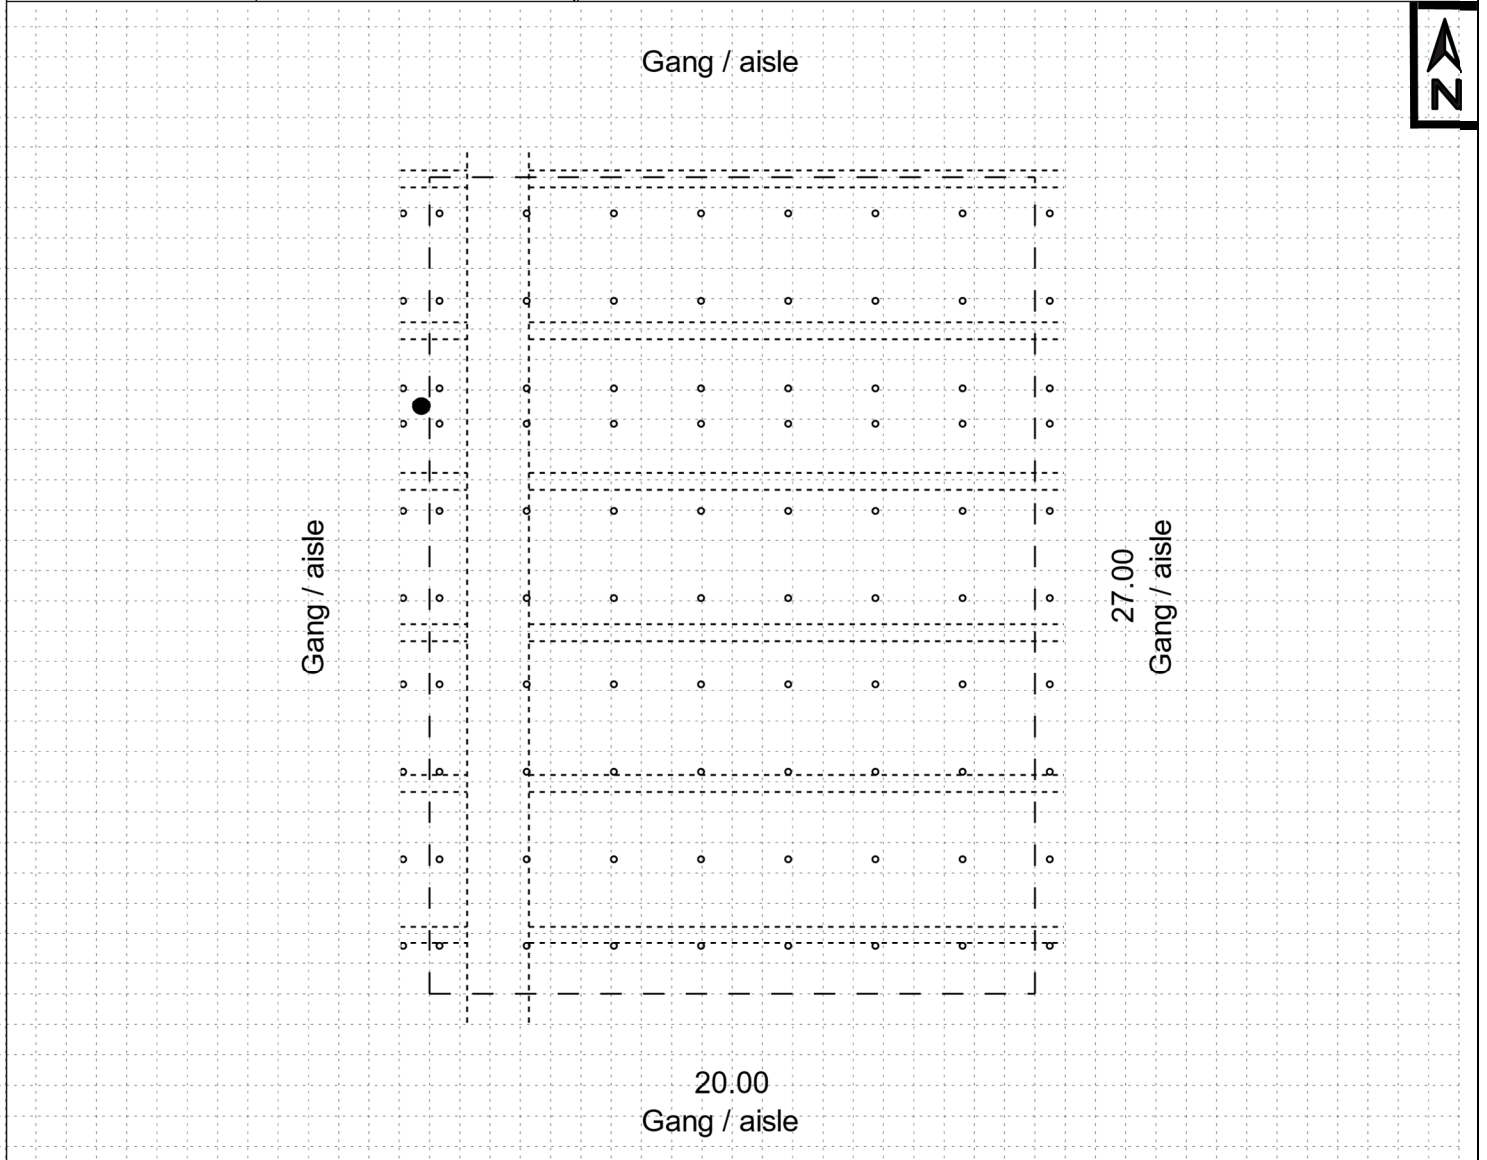

Veranstaltung:

Event: Medica 2022

Name des Ausstellers:
Name of exhibitor: LTBIO

Standnummer: 1012822 14.11.-17.11.22

Stand No. 12E53-14

0002717678 000

RE

TAHAOLAT NOVIN
YADMAN (M)

12E72

SRL

12E66
SPIROCCO

IBH

12E62
MEDIANTECH

TRONIC D.O.O.

12E56
HORIZEN

D-HEART

12E54

- 12E53
- 12E53-01 AISON
- 12E53-02 CLEMEDI
- 12E53-03 LIGHTHOUSE
- 12E53-04 MACHINEMD
- 12E53-05 MIKAJAKI
- 12E53-06 ONCOBIT
- 12E53-07 PIPRA
- 12E53-08 TWIICE
- 12E53-09 EVISMO
- 12E53-10 HEMETRON
- 12E53-11 MISANTO
- 12E53-12 ICURE
- 12E53-13 KUARTISMED
- 12E53-14 LTBIO
- 12E53-15 PACODE
- 12E53-16 SC SYNAPTIQ TECHNOLOGIES
- 12E53-17 CYTOCAST
- 12E53-18 ZENTET-X
- 12E53-19 OMMO TECHNOLOGIES
- MEDICA START-UP PARK
- 12E53-21 TVNS INTERNATIONAL
- 12E53-22 ANALYTIX
- 12E53-23 FIX IT COMERCIAL
- 12E53-24 REQUISITO
- 12E53-25 PORTAL TELEMEDICINA
- 12E53-26 SLEEPUP
- 12E53-27 BUSTO AUTOMATIKA
- 12E53-28 DETHERMA
- 12E53-29 MELODY
- 12E53-30 DOINGLAB
- 12E53-31 MIA CARE
- 12E53-32 VIOONIC
- 12E53-33 DYCARE
- 12E53-34 TARABIOS
- 12E53-35 THERICON
- 12E53-36 PURIUM
- 12E53-37 INOFAB
- 12E53-38 OMNIDERMAL BIOMEDICS
- 12E53-39 RGF DIAGNOSTICS
- 12E53-40 TRAK HEALTH
- 12E53-41 NORBERT HEALTH FRANCE
- 12E53-42 STONELAB
- 12E53-43 SDS OPTIC

SCLHIE&FÄCHER SUP

9

12E50



12G49

IVM
MICROLOGISTICS

Hubor mit
Notausgang /
Lifting door with
emergency exit

Hubor mit
Notausgang /
Lifting door with
emergency exit