

E-Mail: tr-service@messe-duesseldorf.de
Fax +49(0)211/4560-8566


Veranstaltung:

Event: **BEAUTY DÜSSELDORF**
Name des Ausstellers: **AM BERLINO**
Name of exhibitor:

Standnummer: 1045523 31.03.-02.04.23
Stand No. 12B56

0002718083 000

Zeichenerklärung (Bestellung)	legend (order)	Hallenlegende	hall legend
	Wandelement wall unit		Hallenrückwand Existing hall walls
	Zimmertür (1,00m breit) Door (1,00m wide)		Standbegrenzung ohne Wände Stand limit without walls
	Wasserzu- / und -ablauf Water supply and drainage		Revisionsöffnung (1,0m x 1,0m) muss freibleiben Service hatch must be kept clear
	Wechselstromanschl. 3,3 kW mit Schukosteckdose A.C. connection 3,3 kW with schuko socket		Rolltorbedienung muss freibleiben Switch for hall door must be kept clear
	Drehstromanschluss, z.B. 7, 14, 19, 34 kW Three-phase connection, e.g. 7, 14, 19, 34 kW		Leitsystemwürfel – unter Hallendecke - Hinweis auf Fluchtrichtung (UK ca. 5,70m) Suspended hall number including emergency exit sign (lower edge approx. 5,70m)
	Schukosteckdose 230 V Schuko socket 230 V		Kanal-Notausstieg (0,85m x 0,85m) muss freigelassen werden Emergency exit from access channel (0,85m x 0,85m) must be kept free
	CEE Kupplung 400 V mit 16, 32, 63 A CEE sockets 400 V with 16, 32, 63 A		Ab einer Bauhöhe von 4,50m muss ein Abstand von 0,5m eingehalten werden The minimum distance between stand constructions must be 0,5m at or above 4,50m height
	Druckluft Compressed air		
	Abhängungen von der Hallendecke (max. Nutzlast 50 kg) Suspended items (max. load 50 kg)		
			Keine technische Versorgung, Fundamente und Unterflurverlegung möglich Technical supply, foundations and underground laying not available
			Versorgungskanal Utility channel
			Ausschnitt Abhängepunkte von Hallendecke detail of ceiling fixing points
			Säule pillar
			Deckenknoten Fixing points
Masstab: 1 : 100 Scale:	Fläche: F = 21 qm Area:		
		Zur Beachtung! Werden mehr als 30 m ² Standfläche mit geschlossenen Decken versehen oder werden die Sicherheitsabstände zwischen Ständen mit geschlossenen Decken – geringer als 5,0m – ausgeführt, ist der Einbau von Sprinklern im Stand erforderlich	
		Please note! If more than 30m ² of stand area is covered by a closed ceiling or the uncovered safety area between stands with closed ceilings is less than 5,0m, the stand must be fitted with sprinklers	

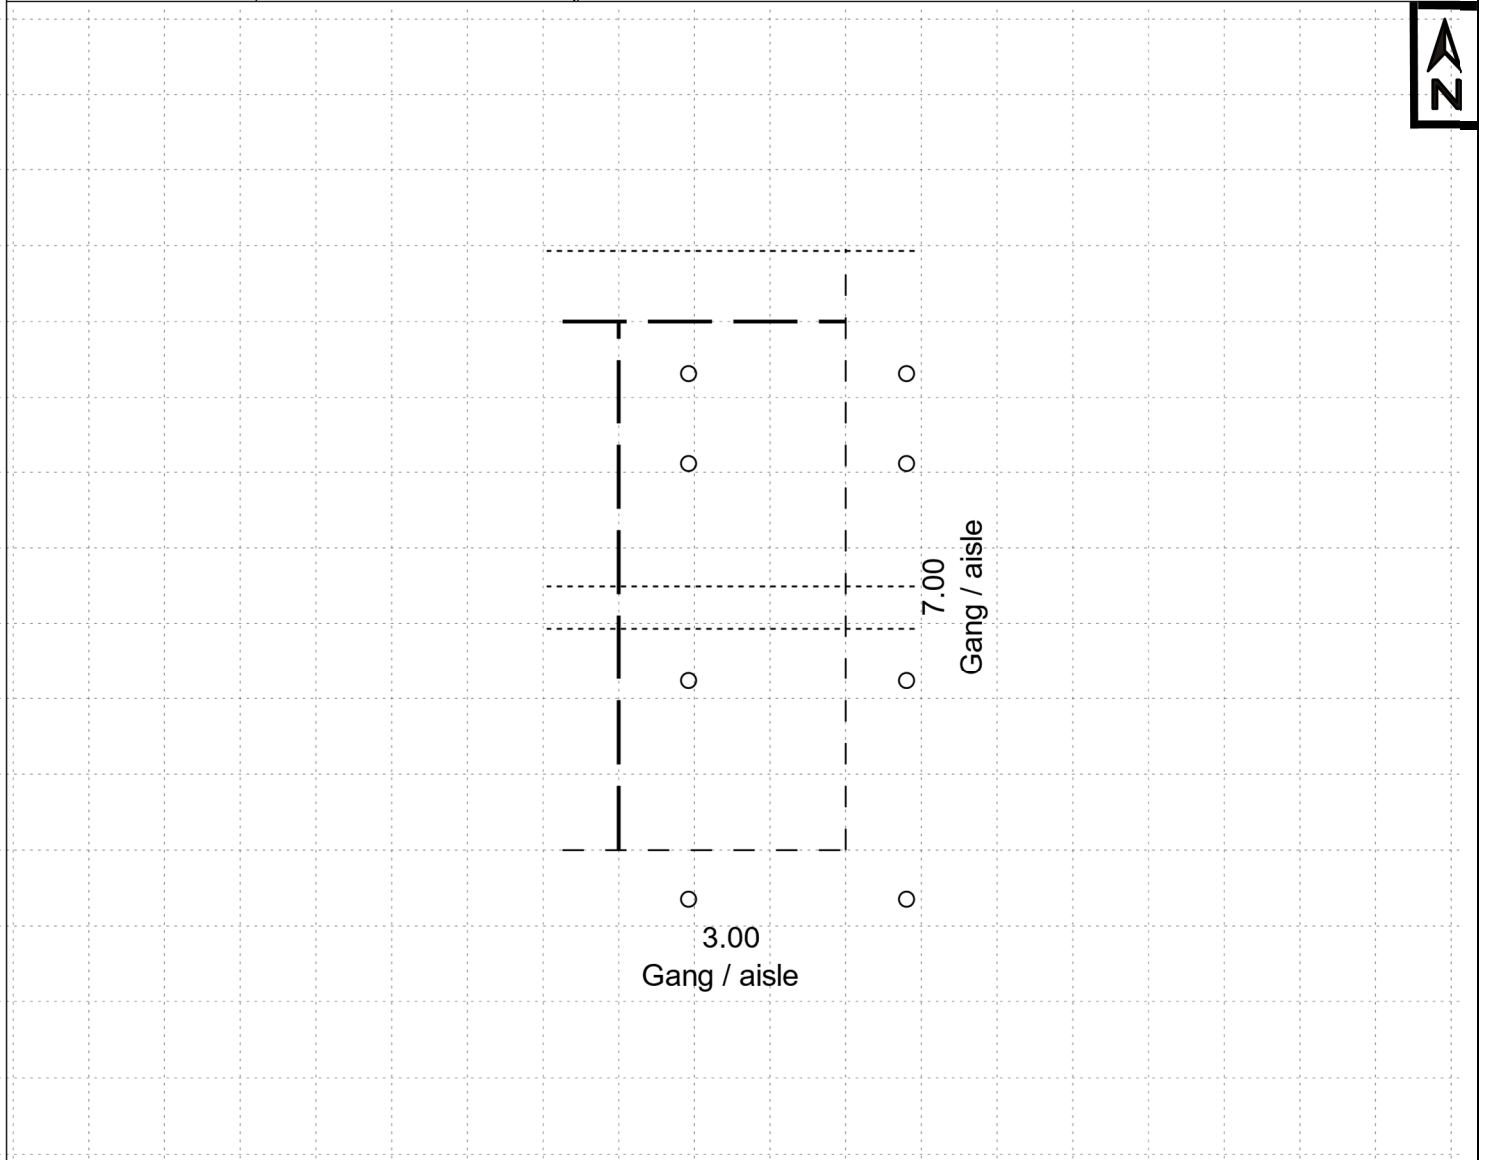

Veranstaltung:

Event: BEAUTY DÜSSELDORF

1045523 31.03.-02.04.23

Name des Ausstellers:

Name of exhibitor: AM BERLINO

Standnummer:

Stand No. 12B56

0002718083 000

12A69

12B70

12B69

12A63

VETO CONCEPT

12B63

SIMONE HERRERA

JUST DIVA

AM BERLINO

TARAFTECH UG

NAZIR
AHMAD MI

12A57

12B56

12B57

12C

SCHAUTIME,
SCHMUCK & ACCE

MALIQUE BY ME