

E-Mail: tr-service@messe-duesseldorf.de
Fax +49(0)211/4560-8566

Veranstaltung:

Event: BEAUTY DÜSSELDORF

Standnummer: 1045523 31.03.-02.04.23

Name des Ausstellers:
Name of exhibitor:

ANNA


Stand No.

11C42

0002720770 000

KLOOS

| Zeichenerklärung (Bestellung) | legend (order) | Hallenlegende | hall legend |
|----------------------------------|---|--|--|
| | Wandelement wall unit | | Hallenrückwand Existing hall walls |
| | Zimmertür (1,00m breit) Door (1,00m wide) | | Standbegrenzung ohne Wände Stand limit without walls |
| | Wasserzu- / und -ablauf Water supply and drainage | | Revisionsöffnung (1,0m x 1,0m) muss freibleiben Service hatch must be kept clear |
| | Wechselstromanschl. 3,3 kW mit Schukosteckdose A.C. connection 3,3 kW with schuko socket | | Rolltorbedienung muss freibleiben Switch for hall door must be kept clear |
| | Drehstromanschluss, z.B. 7, 14, 19, 34 kW Three-phase connection, e.g. 7, 14, 19, 34 kW | | Leitsystemwürfel – unter Hallendecke - Hinweis auf Fluchtrichtung (UK ca. 5,70m) Suspended hall number including emergency exit sign (lower edge approx. 5,70m) |
| | Schukosteckdose 230 V Schuko socket 230 V | | Kanal-Notausstieg (0,85m x 0,85m) muss freigelassen werden Emergency exit from access channel (0,85m x 0,85m) must be kept free |
| | CEE Kupplung 400 V mit 16, 32, 63 A CEE sockets 400 V with 16, 32, 63 A | | Ab einer Bauhöhe von 4,50m muss ein Abstand von 0,5m eingehalten werden The minimum distance between stand constructions must be 0,5m at or above 4,50m height |
| | Druckluft Compressed air | | |
| | Abhängungen von der Hallendecke (max. Nutzlast 50 kg) Suspended items (max. load 50 kg) | | |
| | | | |
| | | | |
| | | | |
| | | Zur Beachtung! Werden mehr als 30 m ² Standfläche mit geschlossenen Decken versehen oder werden die Sicherheitsabstände zwischen Ständen mit geschlossenen Decken – geringer als 5,0m – ausgeführt, ist der Einbau von Sprinklern im Stand erforderlich | |
| | | Please note! If more than 30m ² of stand area is covered by a closed ceiling or the uncovered safety area between stands with closed ceilings is less than 5,0m, the stand must be fitted with sprinklers | |
| Masstab: 1 : 50 Scale: | Fläche: F = 18 qm Area: | | |

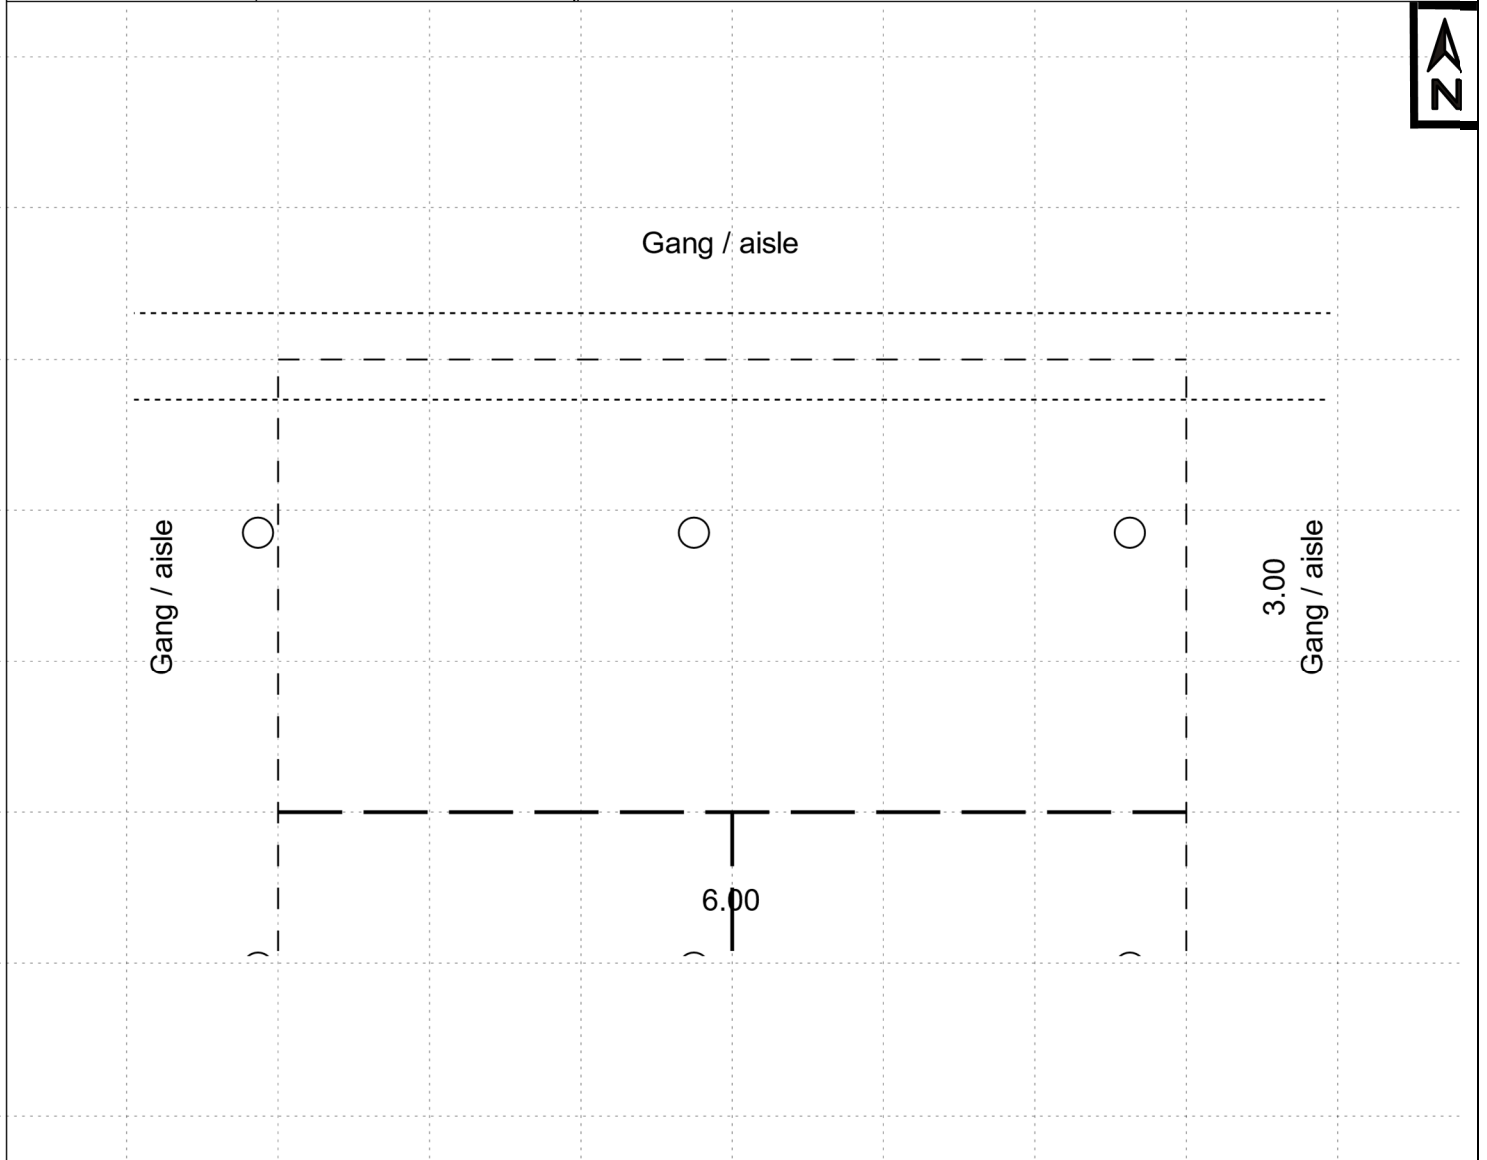

Veranstaltung:

Event: BEAUTY DÜSSELDORF

1045523 31.03.-02.04.23

Name des Ausstellers:

Name of exhibitor: ANNA

Standnummer:

Stand No. 11C42

0002720770 000

KLOOS

KRYOLAN

11C39

SALONIZED B.V

11C40

11B41

GB FAME

NAZAR
WELLNESS
HANDELSGES

11B46

KOSMETIK

11C45

1,42

0,04

11C42

ANNA
KLOOS

KOSMETIK

11C46

LUUR KOZMET.K
SANAY. VE T

11C47

11D41

IPO POSTELT

PATRICIA
AESTHETIC

11D45

UNIGLOVES

11D43