

Messe
 Düsseldorf GmbH
 Postfach 101006
 G3-VS
 D-40001 Düsseldorf

Grundriss-Skizze
Layout Plan

Bitte nur Platzierung Ihrer Bestellung einzeichnen
 Please mark only the areas for distribution of your material

Veranstaltung:

Event: BEAUTY DÜSSELDORF

1045523 31.03.-02.04.23

Name des Ausstellers:


Name of exhibitor: ATASHAH

Standnummer:

Stand No. 9B34

0002723706 000

| Zeichenerklärung (Bestellung) | legend (order) | Hallenlegende | hall legend |
|-------------------------------|--|--|--|
| | Hallenrückwand Existing hall walls | | Deckenknoten max. Nutzlast 50 kg (UK 8,21m) Fixing points max. load 50 kg (lower edge 8,21m) |
| | Standbegrenzung ohne Wände Stand limit without walls | | Säule (∅ 0,61m) pillar (∅ 0,61m) |
| | Wasserzu- / und -ablauf Water supply and drainage | | Kanal-Notausstieg (85x85) muss freigelassen werden Emergency exit from access channel (85x85) must be kept free |
| | Wechselstromanschl. 3,3 kW mit Schuko Steckdose A.C. connection 3,3 kW with schuko socket | | Leitsystemwürfel – unter Hallendecke - Hinweis auf Fluchtrichtung (UK ca.5,70 m) Suspended hall number including emergency exit sign (lower edge 5,70m) |
| | Drehstromanschluss, z.B. 7, 14, 19, 34 kW Three-phase connection, e.g. 7, 14, 19, 34 kW | | Max. Bauhöhe vor dem Servicebereich – 3,20m Max. height 3,20m in front of the service area |
| | Schuko Steckdose 230 V Schuko socket 230 V | | Revisionsöffnung (1,0mx1,0m) muss freibleiben Service hatch (1,0mx1,0m) must be kept clear |
| | CEE Kupplung 400 V mit 16, 32, 63 A CEE sockets 400 V with 16, 32, 63 A | | |
| | Druckluft Compressed air | | |
| | Abhängungen von der Hallendecke (max. Nutzlast 50 kg) Suspended items (max. load 50 kg) | <p>Zur Beachtung! Werden mehr als 30 m² Standfläche mit geschlossenen Decken versehen oder werden die Sicherheitsabstände zwischen Ständen mit geschlossenen Decken – geringer als 5,0m – ausgeführt, ist der Einbau von Sprinklern im Stand erforderlich</p> <p>Please note! If more than 30m² of stand area is covered by a closed ceiling or the uncovered safety area between stands with closed ceilings is less than 5,0 m, the stand must be fitted with sprinklers</p> | |
| | Feuermelder und Wasserhydrant 1,50x0,50 Fire alarm and hydrant 1,50x0,50 | | |
| | Schlüsselschalter müssen freigelassen werden Switch for hall door must be kept clear | | |
| | Max. Bauhöhe im Bereich der Rolltore – 5,50m Max. height 5,50m in the range of the rolling gate | | |
| Masstab: 1 : 100 | Fläche: F = 14 qm | | |
| Scale: | Area: | | |

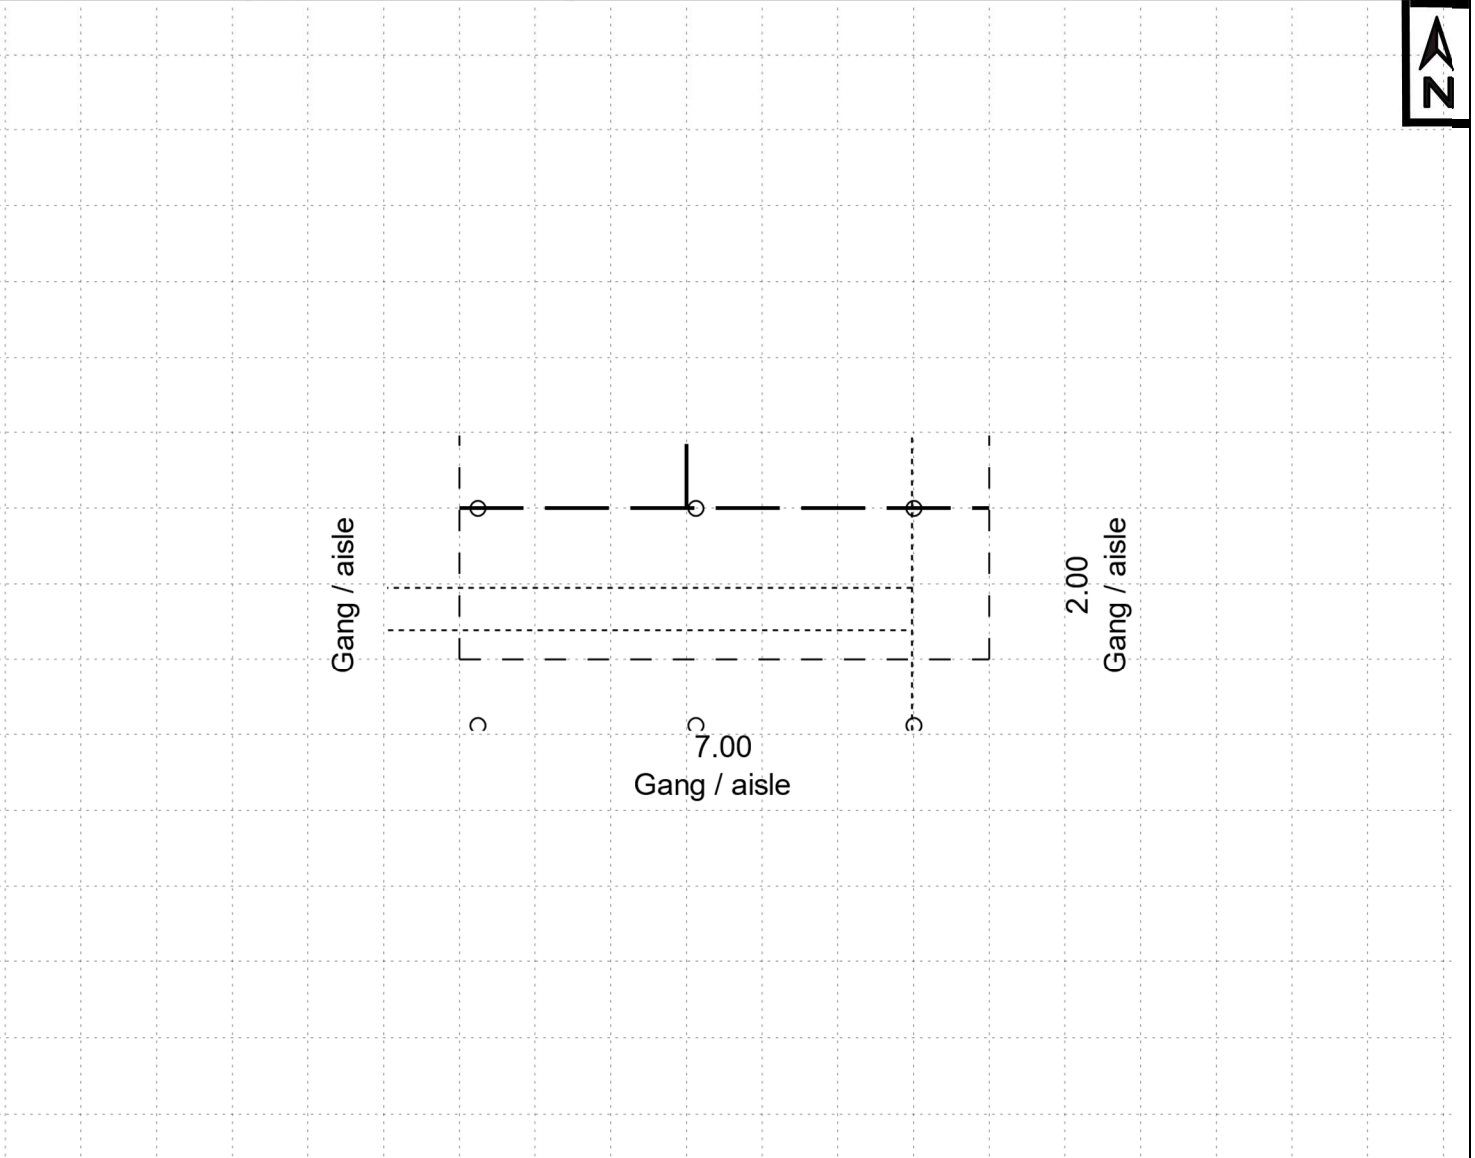

Veranstaltung:

Event: BEAUTY DÜSSELDORF

1045523 31.03.-02.04.23

Name des Ausstellers:
Name of exhibitor: ATASHAH

Standnummer:
Stand No. 9B34

0002723706 000

