

E-Mail: tr-service@messe-duesseldorf.de
Fax +49(0)211/4560-8566

Veranstaltung:

Event: BEAUTY DÜSSELDORF

Standnummer: 1045523 31.03.-02.04.23

Name des Ausstellers:


Name of exhibitor: AYKO MEDICAL

Stand No.

10D32

0002732864 000

| Zeichenerklärung (Bestellung) | legend (order) | Hallenlegende | hall legend |
|---|---|--|-------------|
| Wandelement wall unit | Hallenrückwand Existing hall walls | Feuermelder und Wasserhydrant (2,0m/1,5m x 0,5m) Fire alarm and hydrant (2,0m/1,5m x 0,5m) | |
| Zimmertür (1,00m breit) Door (1,00m wide) | Standbegrenzung ohne Wände Stand limit without walls | Deckenknoten max. Nutzlast 50 kg (UK 8,21m) Fixing points max. load 50 kg (lower edge 8,21m) | |
| Wasserzu- / und -ablauf Water supply and drainage | Revisionsöffnung (1,0m x 1,0m) muss freibleiben Service hatch must be kept clear | Säule (∅ 0,61m) Pillar (∅ 0,61m) | |
| Wechselstromanschl. 3,3 kW mit Schukosteckdose A.C. connection 3,3 kW with schuko socket | Rolltorbedienung muss freibleiben Switch for hall door must be kept clear | Max Bauhöhe vor dem Servicebereich – 3,20m Max.height in front of the service area – 3,20m | |
| Drehstromanschluss, z.B. 7, 14, 19, 34 kW Three-phase connection, e.g. 7, 14, 19, 34 kW | Leitsystemwürfel – unter Hallendecke - Hinweis auf Fluchtrichtung (UK ca. 5,70m) Suspended hall number including emergency exit sign (lower edge approx. 5,70m) | Kanal-Notausstieg (0,85m x 0,85m) muss freigelassen werden Emergency exit from access channel (0,85m x 0,85m) must be kept free | |
| Schukosteckdose 230 V Schuko socket 230 V | Ab einer Bauhöhe von 4,50m muss ein Abstand von 0,5m eingehalten werden The minimum distance between stand constructions must be 0,5m at or above 4,50m height | | |
| CEE Kupplung 400 V mit 16, 32, 63 A CEE sockets 400 V with 16, 32, 63 A | | | |
| Druckluft Compressed air | | | |
| Abhängungen von der Hallendecke (max. Nutzlast 50 kg) Suspended items (max. load 50 kg) | | | |
| | | Ausschnitt Abhängepunkte von Hallendecke detail of ceiling fixing points 2,88 0,6 0,6 2,88m | |
| | | Keine technische Versorgung, Fundamente und Unterflurverlegung möglich Technical supply, foundations and underground laying not available Versorgungskanal Utility channel | |
| | | Ca 5,0m Ca 2,0m Ca 0,5m | |
| | | Zur Beachtung! Werden mehr als 30 m² Standfläche mit geschlossenen Decken versehen oder werden die Sicherheitsabstände zwischen Ständen mit geschlossenen Decken – geringer als 5,0m – ausgeführt, ist der Einbau von Sprinklern im Stand erforderlich | |
| | | Please note! If more than 30m² of stand area is covered by a closed ceiling or the uncovered safety area between stands with closed ceilings is less than 5,0m, the stand must be fitted with sprinklers | |
| Masstab: 1 : 50 Scale: | Fläche: F = 16 qm Area: | | |

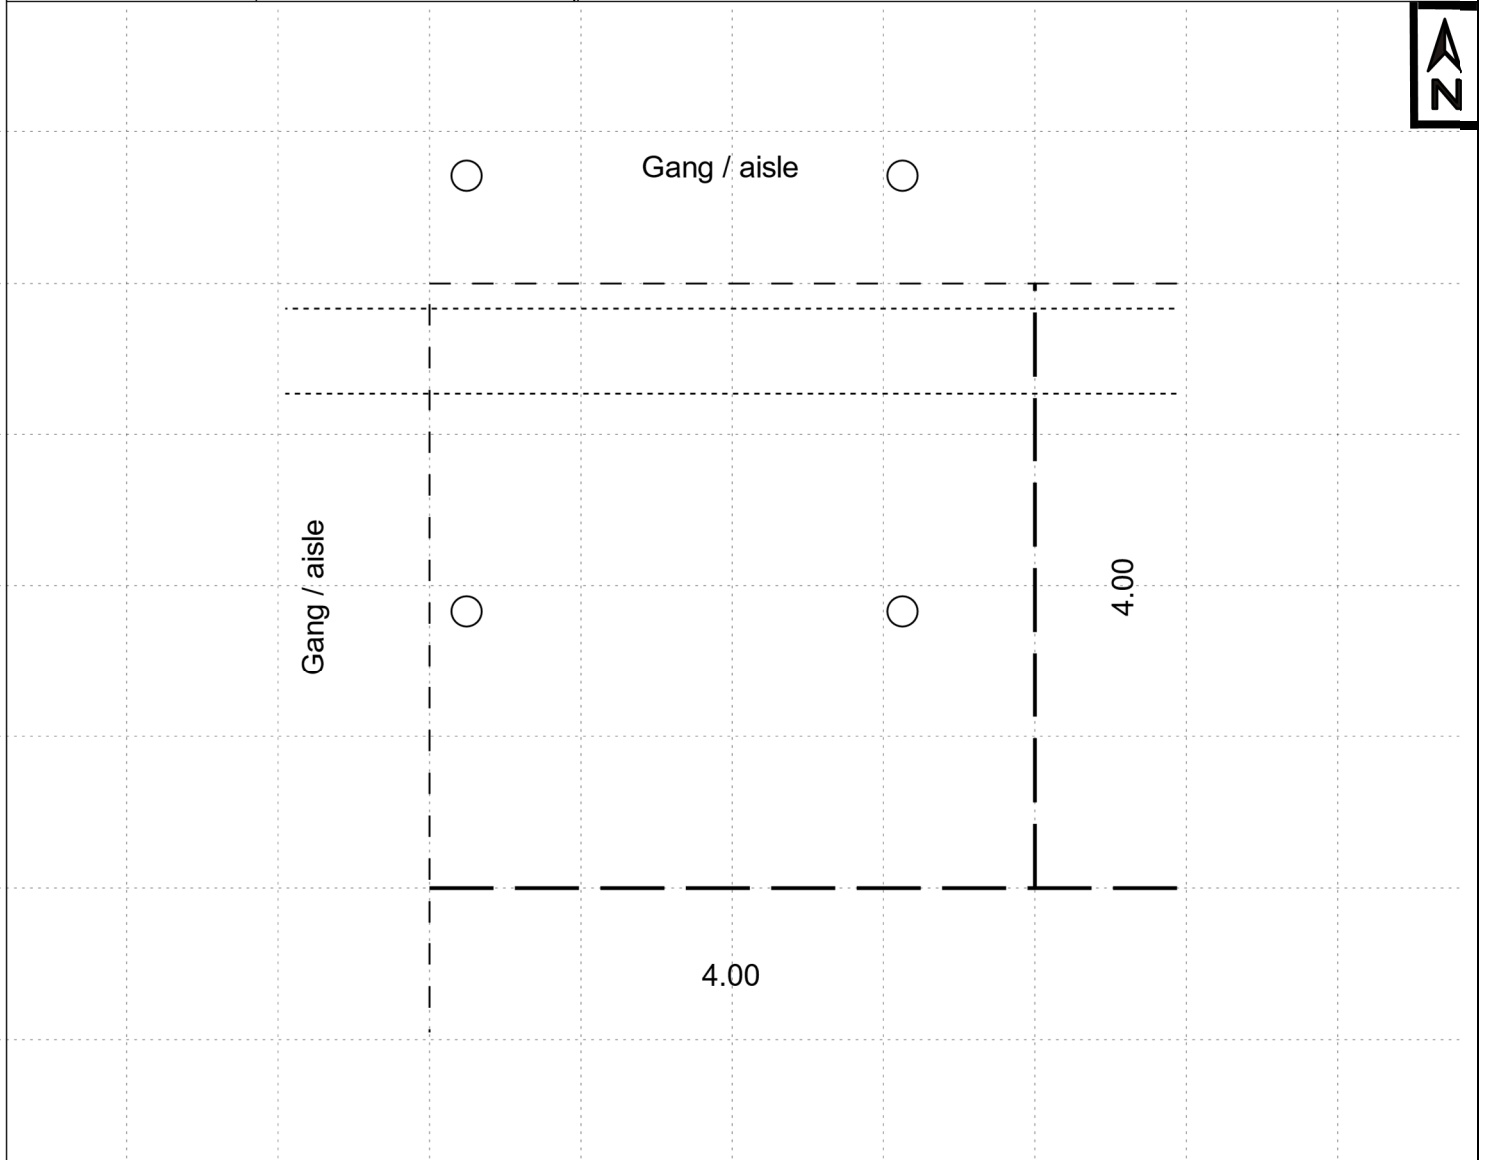

Veranstaltung:

Event: BEAUTY DÜSSELDORF

1045523 31.03.-02.04.23

Name des Ausstellers:

Name of exhibitor: AYKO MEDICAL

Standnummer:

Stand No. 10D32

0002732864 000

